

Województwo: lubelskie
 Powiat: Miasto Zamość
 Jednostka ewid: 066401_1 MIASTO ZAMOŚĆ
 Obiekt: 1 Miasto Zamość

Usługi Geodezyjne
 KAZIMIERZ KUZDRA
 ul. Przemysłowa 4, 22-400 Zamość
 Tel. 84 62 711 49, 608 534 823
 NIP 922-102-02-76

MAPA DO CELÓW PROJEKTOWYCH

działki Nr 106 i Nr 9/15 ark. 60
 położone przy ul. Młyńskiej w Zamościu
 SKALA: 1:500


Wykonana przez Geodetę Uprawnionego Kazimierza Kuzdrę
 ul. Przemysłowa 4; 22-400 Zamość, tel. (084)6271149, 608 534 823
 w oparciu o istniejącą mapę zasadniczą w skali 1:500 numer sekcji:
 8.139.14.08.2.2, 8.139.14.09.1.1 uzupełnioną pomiarem sytuacyjno-wysokościowym.

Układ odniesienia współrzędnych: "2000"
 Układ odniesienia wysokości: Kronsztadt60
 Nr ks. rob. 55/2020
 GGN.6640.529.2020
 Data opracowania: 05.11.2020r.

Uwaga:
 Mapa niniejsza wykonana została bez ustalenia obciążeń służebnościami
 przechodu i przejazdu.

OZNACZENIA

	Granice działki nr 106
	Granice terenu oznaczone w MPZP symbolem 10a MN/MW
	Projektowane segmenty budynku wielorodzinnego: A, B, C i D
	Zieleń niska - trawnik
	Chodnik - pł.chodnikowe bet
	Wejścia do segmentów A, B, C i D budynku wielorodzinnego
	Plac gospodarczy
	Stanowiska postojowe sam.osob.
	Zjazd do parkingu podziemnego
	Sygnalizacja świetlna wjazdu do parkingu podziemnego

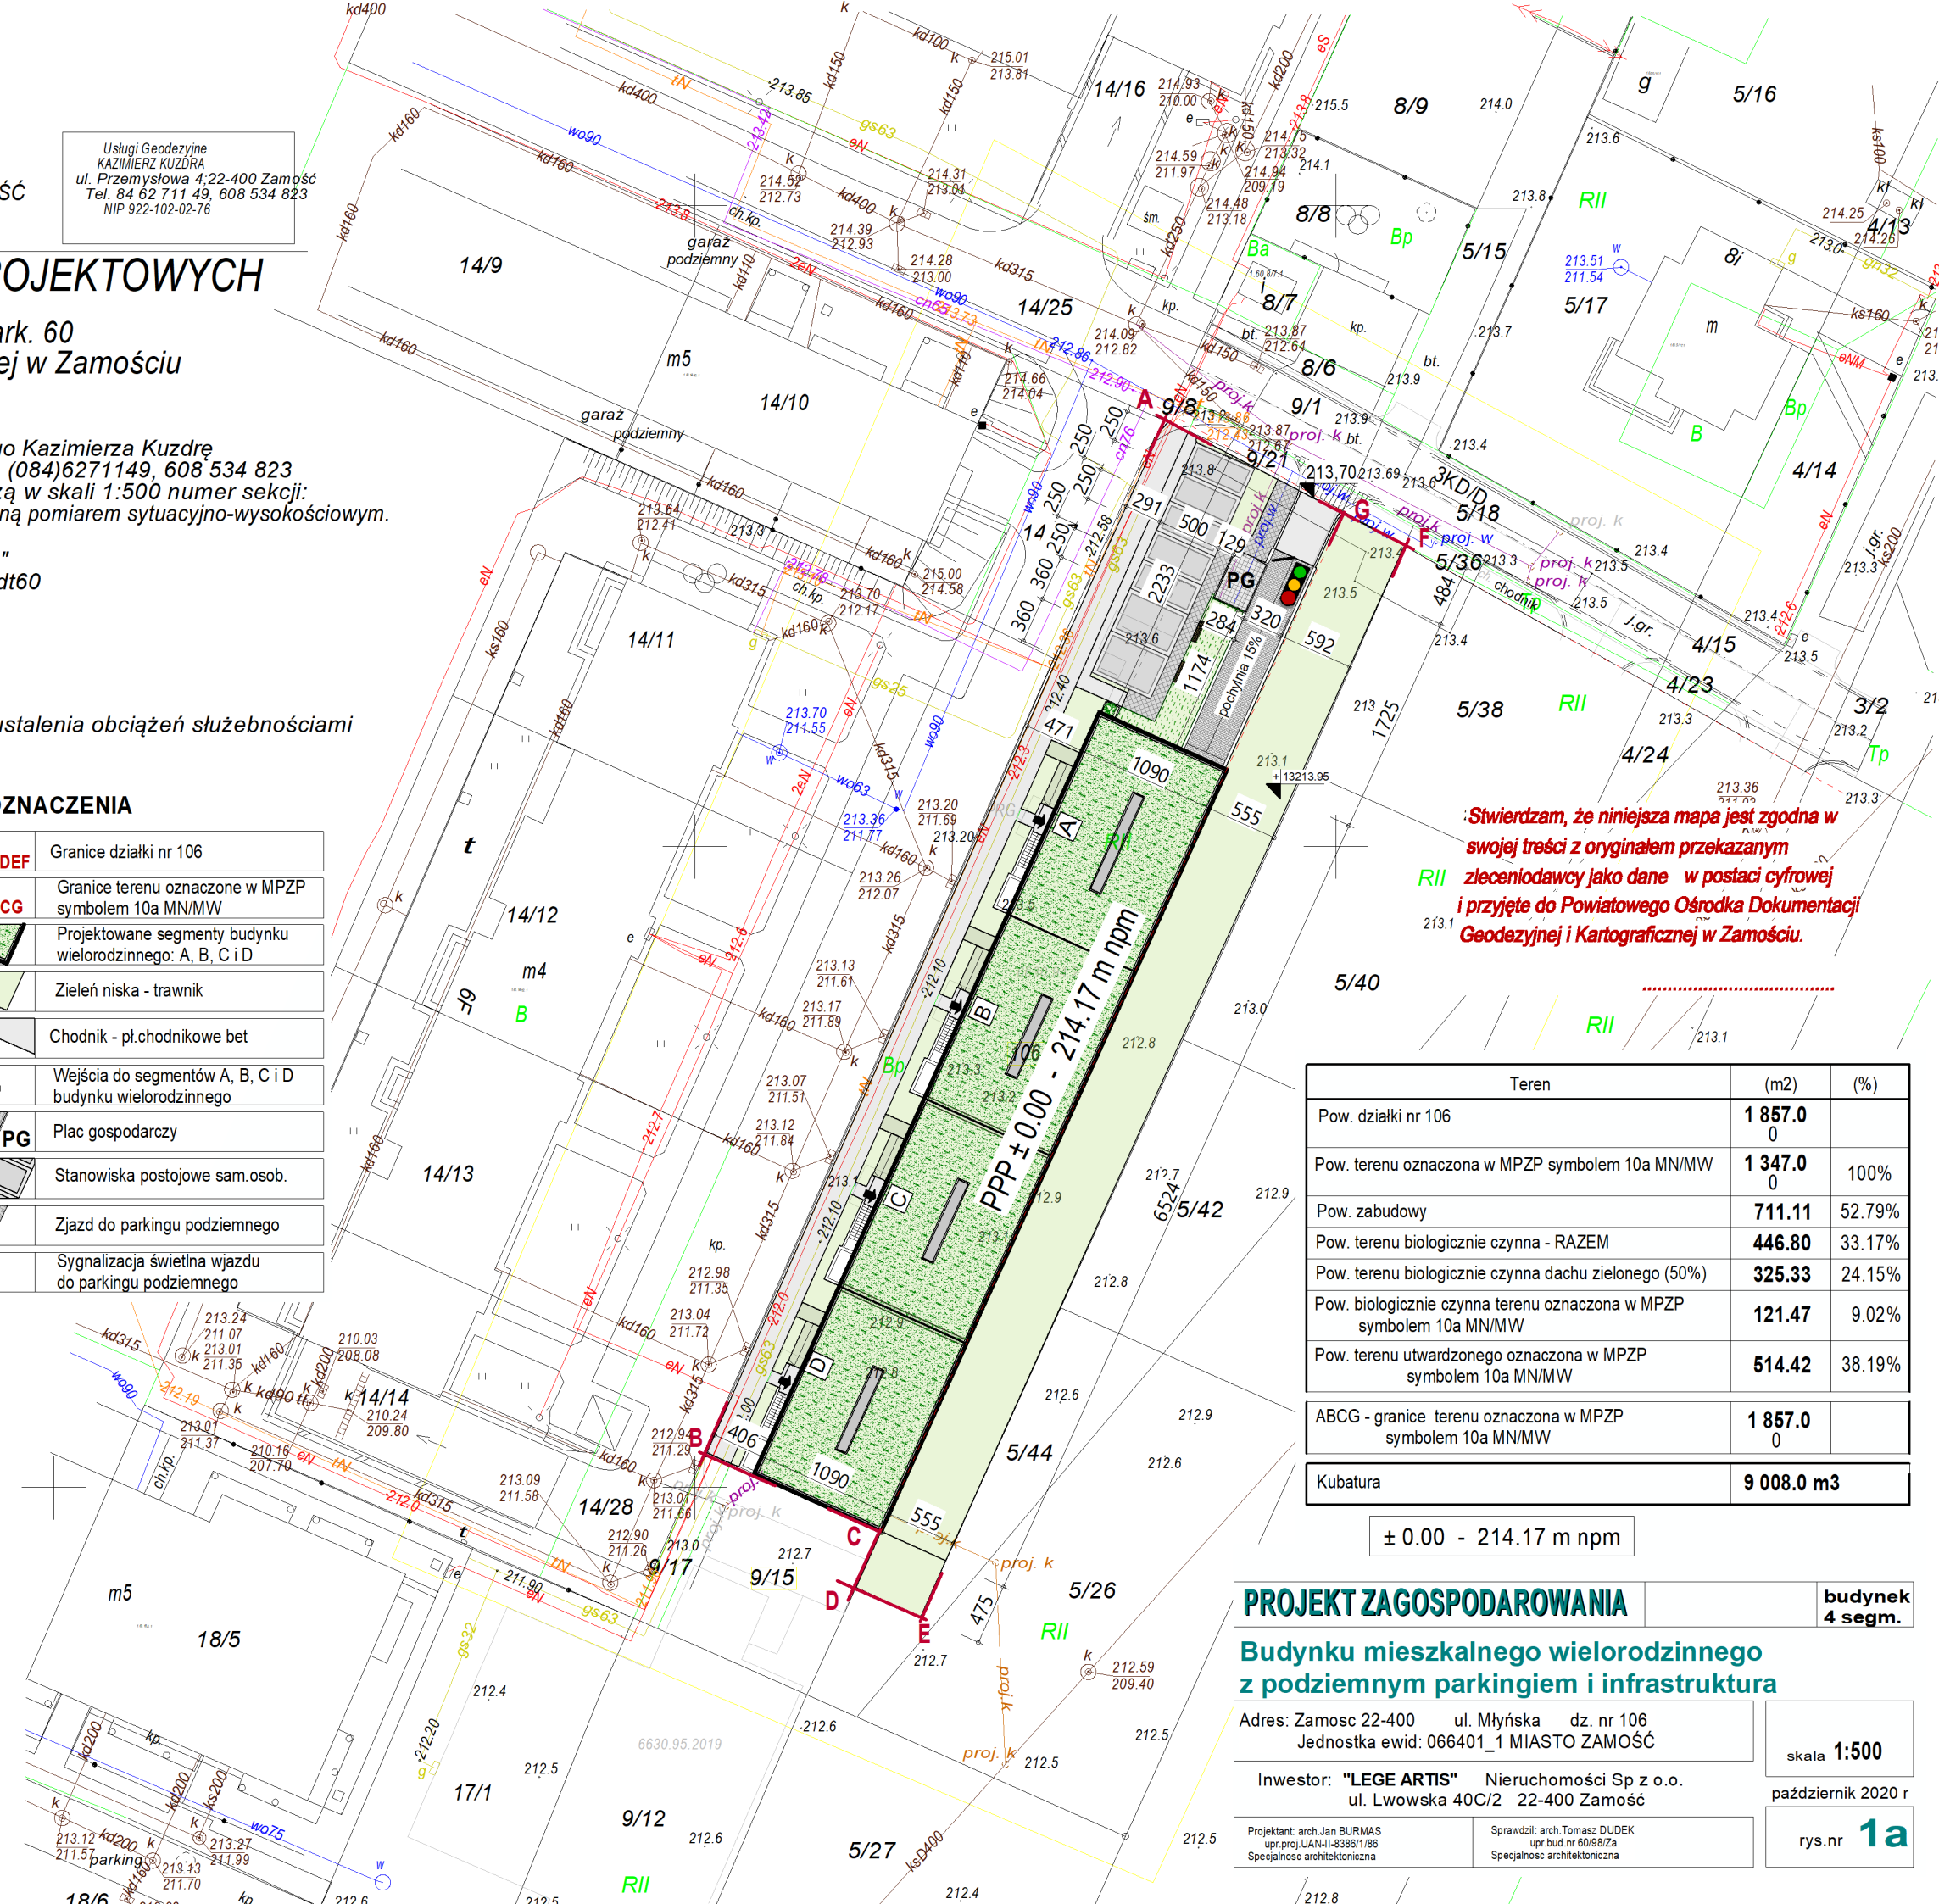

Stwierdzam, że niniejsza mapa jest zgodna w swojej treści z oryginałem przekazanym zleceniodawcy jako dane w postaci cyfrowej i przyjęte do Powiatowego Ośrodka Dokumentacji Geodezyjnej i Kartograficznej w Zamościu.

Terren	(m2)	(%)
Pow. działki nr 106	1 857.0	
Pow. terenu oznaczona w MPZP symbolem 10a MN/MW	1 347.0	100%
Pow. zabudowy	711.11	52.79%
Pow. terenu biologicznie czynna - RAZEM	446.80	33.17%
Pow. terenu biologicznie czynna dachu zielonego (50%)	325.33	24.15%
Pow. biologicznie czynna terenu oznaczona w MPZP symbolem 10a MN/MW	121.47	9.02%
Pow. terenu utwardzonego oznaczona w MPZP symbolem 10a MN/MW	514.42	38.19%
ABCG - granice terenu oznaczona w MPZP symbolem 10a MN/MW	1 857.0	
Kubatura	9 008.0 m3	

± 0.00 - 214.17 m npm

PROJEKT ZAGOSPODAROWANIA

Budynku mieszkalnego wielorodzinnego z podziemnym parkingiem i infrastruktura

Adres: Zamość 22-400 ul. Młyńska dz. nr 106
 Jednostka ewid: 066401_1 MIASTO ZAMOŚĆ

Investor: "LEGE ARTIS" Nieruchomości Sp z o.o.
 ul. Lwowska 40C/2 22-400 Zamość

Projektant: arch. Jan BURMAS
 upr.proj.UAN-II-8386/1/86
 Specjalność architektoniczna

Sprawdził: arch. Tomasz DUDEK
 upr.bud.nr 60/98/Za
 Specjalność architektoniczna

budynek 4 segm.




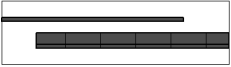



skala 1:500

październik 2020 r

rys.nr 1a



Oznaczenia kolorystyki

 	c.grafit - tynk mozaikowy		żółty camel jasny GRE1350
	grafit GRE 0140		obróbki blachą c.grafit
	jasny grafit GRE 0130		balustrady c.grafit
	biały popiel GRE0110		

± 0.00 - 214.17 m npm

PROJEKT ARCHITEKTONICZNO-BUDOWLANY Elewacja WSCH budynek 4 segm.

Budynku mieszkalnego wielorodzinnego z podziemnym parkingiem i infrastruktura

Adres: Zamosc 22-400 ul. Młyńska dz. nr 106
Jednostka ewid: 066401_1 MIASTO ZAMOŚĆ

Inwestor: "LEGE ARTIS" Nieruchomosci Sp z o.o.
ul. Lwowska 40C/2 22-400 Zamosc

Projektant: arch. Jan BURMAS
upr. proq. UAN-II-8386/1/86
Specjalność: architektoniczna

Sprawdził: arch. Tomasz DUDEK
upr. bud. nr 60/98/Za
Specjalność: architektoniczna




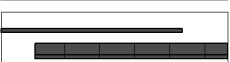




skala 1:100

czerwiec 2020 r

rys. nr 9



Oznaczenia kolorystyki

	c.grafit - tynk mozaikowy		żółty camel jasny GRE1350
	grafit GRE 0140		obróbki blachą c.grafit
	jasny grafit GRE 0130		balustrady c.grafit
	biały popiel GRE0110		pustak szklany TF60 19/19/15

± 0.00 - 214.17 m npm

PROJEKT ARCHITEKTONICZNO-BUDOWLANY Elewacja ZACH budynek 4 segm.

Budynku mieszkalnego wielorodzinnego z podziemnym parkingiem i infrastrukturą

Adres: Zamosc 22-400 ul. Młyńska dz. nr 106
Jednostka ewid: 066401_1 MIASTO ZAMOŚĆ

Inwestor: "LEGE ARTIS" Nieruchomosci Sp z o.o.
ul. Lwowska 40C/2 22-400 Zamosc


Projektant: arch Jan BURMAS
upr.proj. UAN-II-6386/186
Specjalność architektoniczna

Sprawdził: arch Tomasz DUDEK
upr.bud nr 60/88/2a
Specjalność architektoniczna





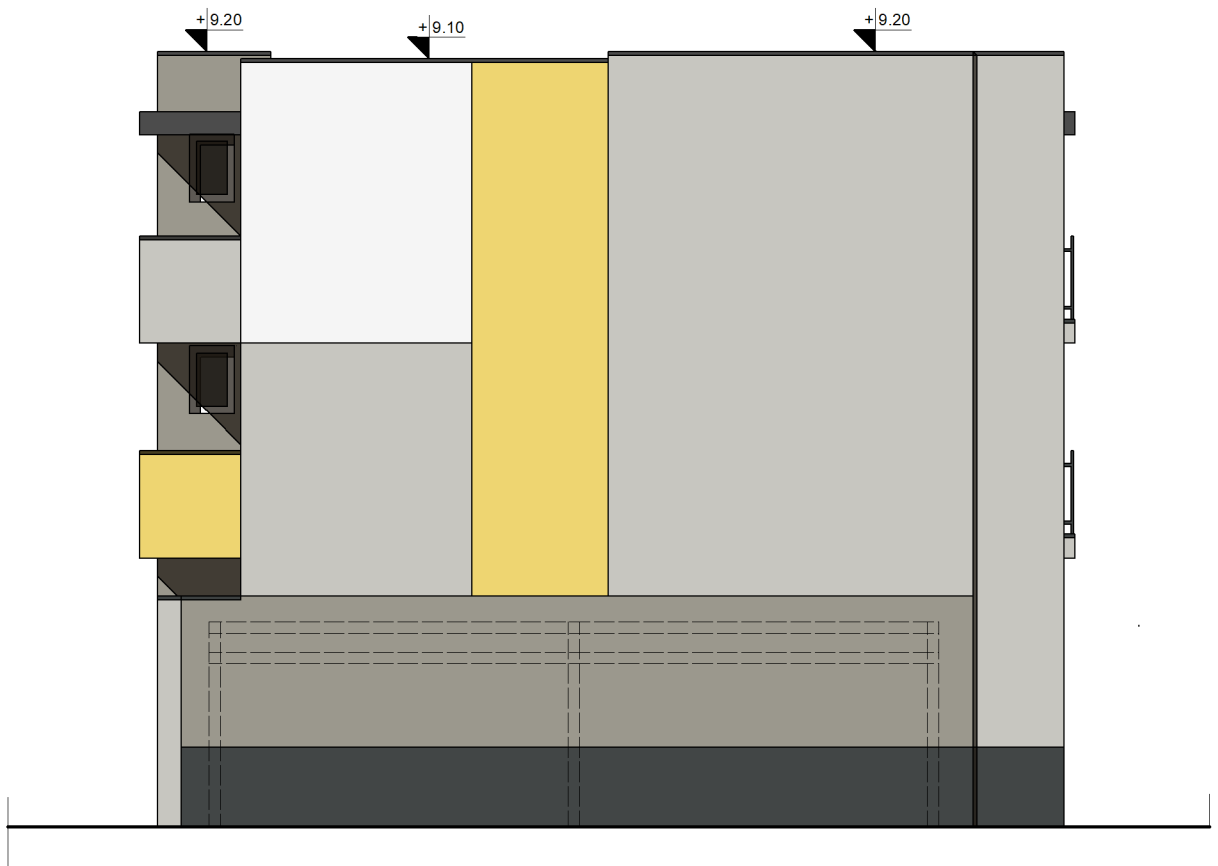


skala 1:100

czerwiec 2020 r

rys.nr 10



Oznaczenia kolorystyki

	c.grafit - tynk mozaikowy		żółty camel jasny GRE1350
	grafit GRE 0140		obróbki blachą c.grafit
	jasny grafit GRE 0130		balustrady c.grafit
	biały popiel GRE0110		

PROJEKT ARCHITEKTONICZNO-BUDOWLANY

Elewacja PŁD

**budynek
4 segm.**

Budynku mieszkalnego wielorodzinnego z podziemnym parkingiem i infrastruktura

Adres: Zamosc 22-400 ul. Młyńska dz. nr 106
Jednostka ewid: 066401_1 MIASTO ZAMOŚĆ

Inwestor: **"LEGE ARTIS"** Nieruchomosci Sp z o.o.
ul. Lwowska 40C/2 22-400 Zamosc


Projektant: arch. Jan BURMAS
upr.proj.UAN-II-8386/1/86
Specjalnosc architektoniczna

Sprawdził: arch. Tomasz DUDEK
upr.bud.nr 60/98/Za
Specjalnosc architektoniczna




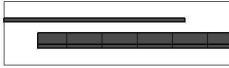
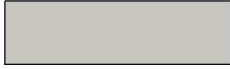
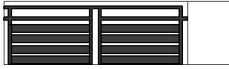
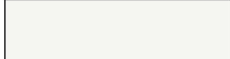
skala **1:100**

wrzesien 2019 r

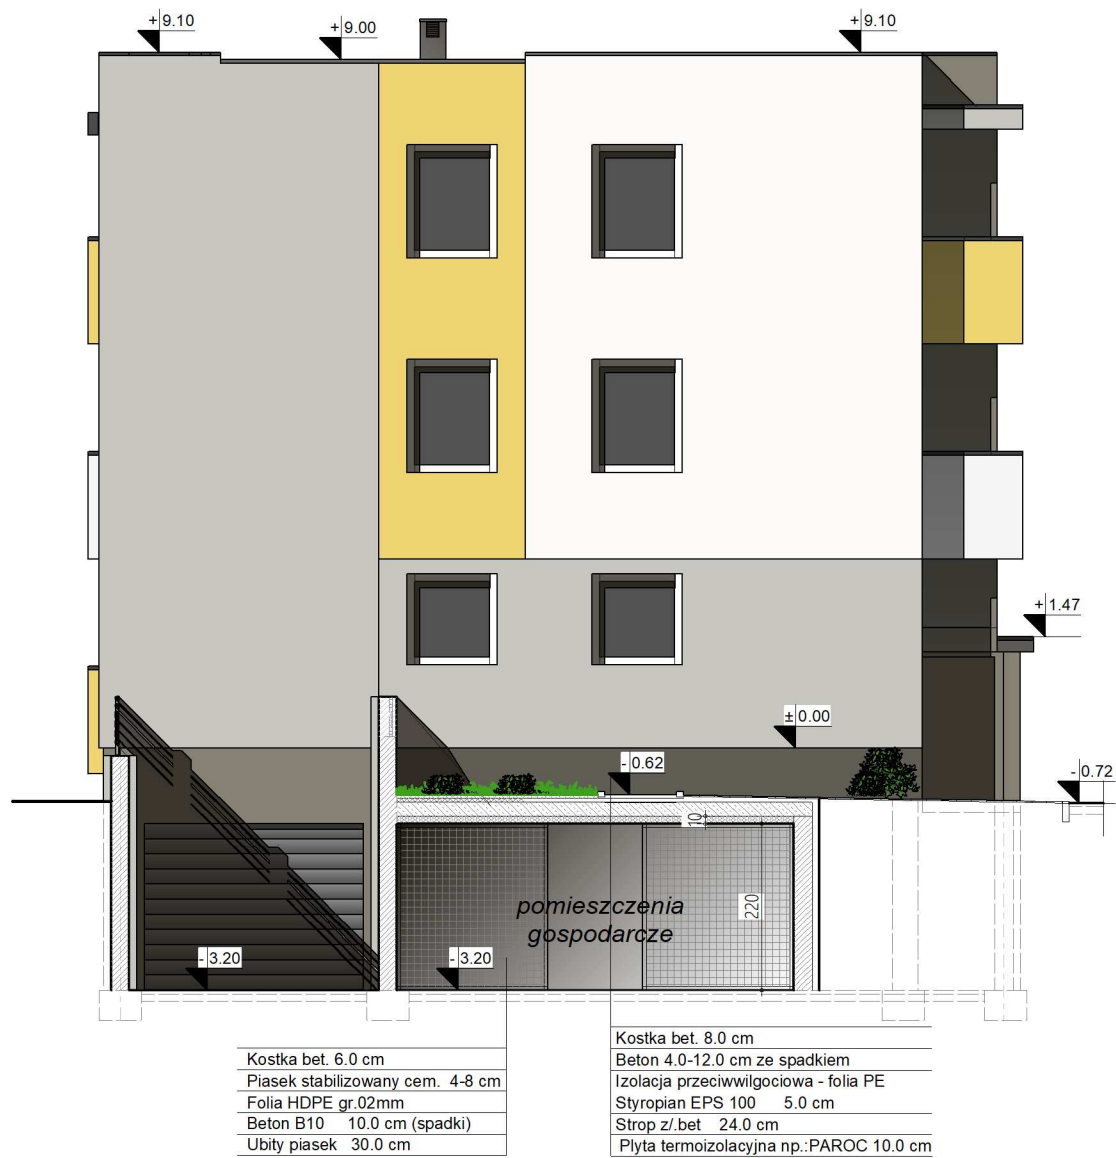rys.nr **11**



Oznaczenia kolorystyki

	c.grafit - tynk mozaikowy		żółty camel jasny GRE135
	grafit GRE 0140		obróbki blachą c.grafit
	jasny grafit GRE 0130		balustrady c.grafit
	biały popiel GRE0110		

PROJEKT ARCHITEKTONICZNO-BUDOWLANY

Elewacja PŁN

budynek
4 segm.

Budynku mieszkalnego wielorodzinnego z podziemnym parkingiem i infrastruktura

Adres: Zamosc 22-400 ul. Młyńska dz. nr 106
Jednostka ewid: 066401_1 MIASTO ZAMOŚĆ

skala **1:100**


Inwestor: "LEGE ARTIS" Nieruchomosci Sp z o.o.
ul. Lwowska 40C/2 22-400 Zamosc

wrzesien 2019 r


Projektant: arch.Jan BURMAS
upr.proj.UAN-II-8386/1/86
Specjalnosc architektoniczna

Sprawdzil: arch.Tomasz DUDEK
upr.bud.nr 60/98/Za
Specjalnosc architektoniczna

rys.nr **12**

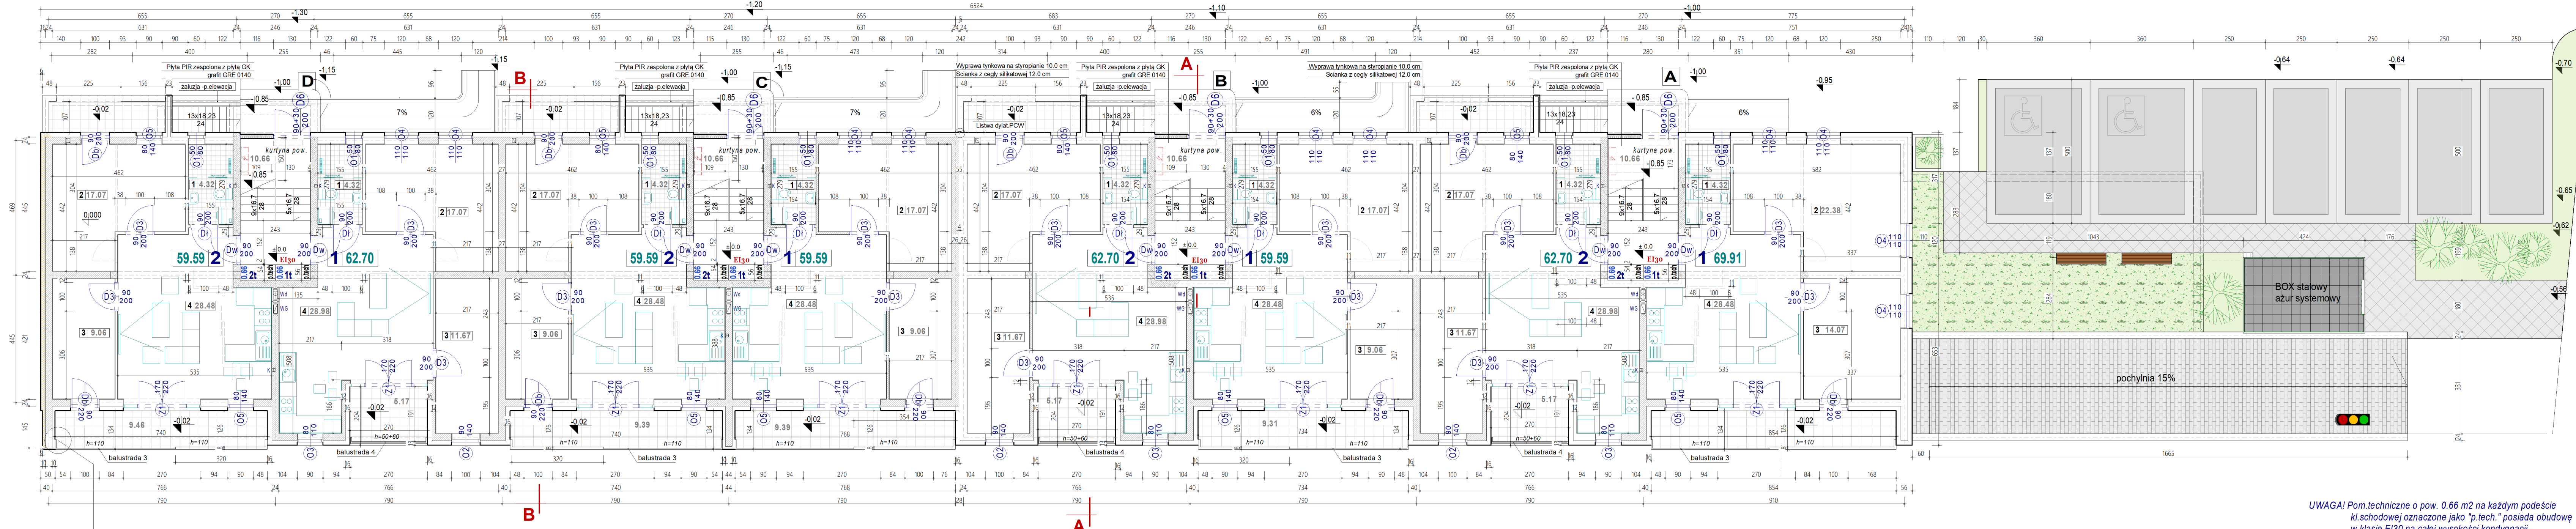

Szczegół mocowania balustrady

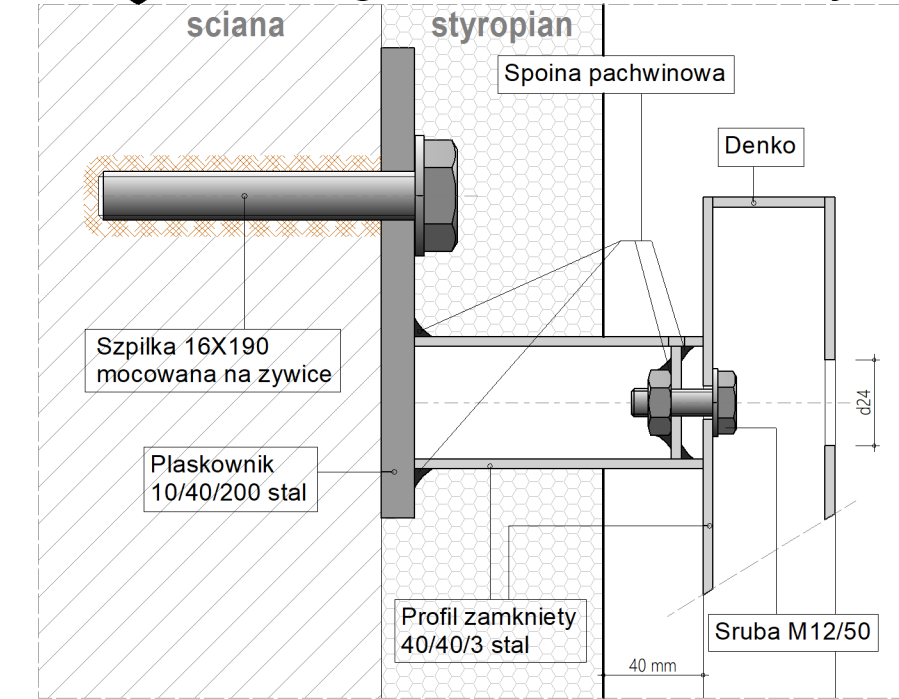

SEGMENT D	
Lokal nr 2	Lokal nr 1
1 wc <i>pl.gress</i> 4.32	1 wc <i>pl.gress</i> 4.32
2 pokój <i>panele podł.</i> 17.07	2 pokój <i>panele podł.</i> 17.07
3 pokój <i>panele podł.</i> 9.06	3 pokój <i>panele podł.</i> 11.67
4 pok./kuchnia <i>panele podł.</i> 28.48	4 pok./kuchnia <i>panele podł.</i> 28.98
2t pom.techn. <i>beton</i> 0.66	2t pom.techn. <i>beton</i> 0.66
RAZEM lokale mieszkalne 122.29	
Komunikacja 10.66	
Łącznie segment 132.95 m2	

SEGMENT C	
Lokal nr 2	Lokal nr 1
1 wc <i>pl.gress</i> 4.32	1 wc <i>pl.gress</i> 4.32
2 pokój <i>panele podł.</i> 17.07	2 pokój <i>panele podł.</i> 17.07
3 pokój <i>panele podł.</i> 9.06	3 pokój <i>panele podł.</i> 9.06
4 pok./kuchnia <i>panele podł.</i> 28.48	4 pok./kuchnia <i>panele podł.</i> 28.48
2t pom.techn. <i>beton</i> 0.66	2t pom.techn. <i>beton</i> 0.66
RAZEM lokale mieszkalne 119.18	
Komunikacja 10.66	
Łącznie segment 132.95 m2	


SEGMENT B	
Lokal nr 2	Lokal nr 1
1 wc <i>pl.gress</i> 4.32	1 wc <i>pl.gress</i> 4.32
2 pokój <i>panele podł.</i> 17.07	2 pokój <i>panele podł.</i> 17.07
3 pokój <i>panele podł.</i> 11.67	3 pokój <i>panele podł.</i> 9.06
4 pok./kuchnia <i>panele podł.</i> 28.98	4 pok./kuchnia <i>panele podł.</i> 28.48
2t pom.techn. <i>beton</i> 0.66	2t pom.techn. <i>beton</i> 0.66
RAZEM lokale mieszkalne 122.29	
Komunikacja 10.66	
Łącznie segment 132.95 m2	

SEGMENT A	
Lokal nr 2	Lokal nr 1
1 wc <i>pl.gress</i> 4.32	1 wc <i>pl.gress</i> 4.32
2 pokój <i>panele podł.</i> 17.07	2 pokój <i>panele podł.</i> 22.38
3 pokój <i>panele podł.</i> 11.67	3 pokój <i>panele podł.</i> 14.07
4 pok./kuchnia <i>panele podł.</i> 28.98	4 pok./kuchnia <i>panele podł.</i> 28.48
2t pom.techn. <i>beton</i> 0.66	2t pom.techn. <i>beton</i> 0.66
RAZEM lokale mieszkalne 132.61	
Komunikacja 10.66	
Łącznie segment 143.27 m2	

RAZEM p.uż. w m2	539.01
Lokale mieszkalne	496.37
Komunikacja	42.64

UWAGA! Pom.techniczne o pow. 0.66 m2 na każdym podziemiu kl.schodowej oznaczone jako "p.tech." posiada obudowę w klasie EI30 na całej wysokości kondygnacji

- OZNACZENIA
- Bloczek silikatowy
 - Wełna mineralna/styropian 16.0 cm, λ= 0.031 W/m2
 - Bloczek g/betonowy U = 0.41W/m2K
- ± 0.00 - 214.17 m npm

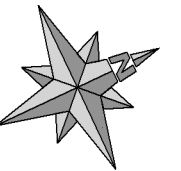

PROJEKT ARCHITEKTONICZNO-BUDOWLANY Rzut parteru budynek 4 segm.


Budynku mieszkalnego wielorodzinnego z podziemnym parkingiem i infrastruktura

Adres: Zamosc 22-400 ul. Młyńska dz. nr 106 Jednostka ewid.: 066401_1 MIASTO ZAMOŚĆ


Inwestor: "LEGE ARTIS" Nieruchomosci Sp z o.o. ul. Lwowska 40C/2 22-400 Zamosc

Projektant: arch. Jan BURMAŚ upr. proj. LAN-II-53865/1966 Specjalność: architektoniczna

Skala: 1:100
Czerwiec 2020 r.
rys. nr 3

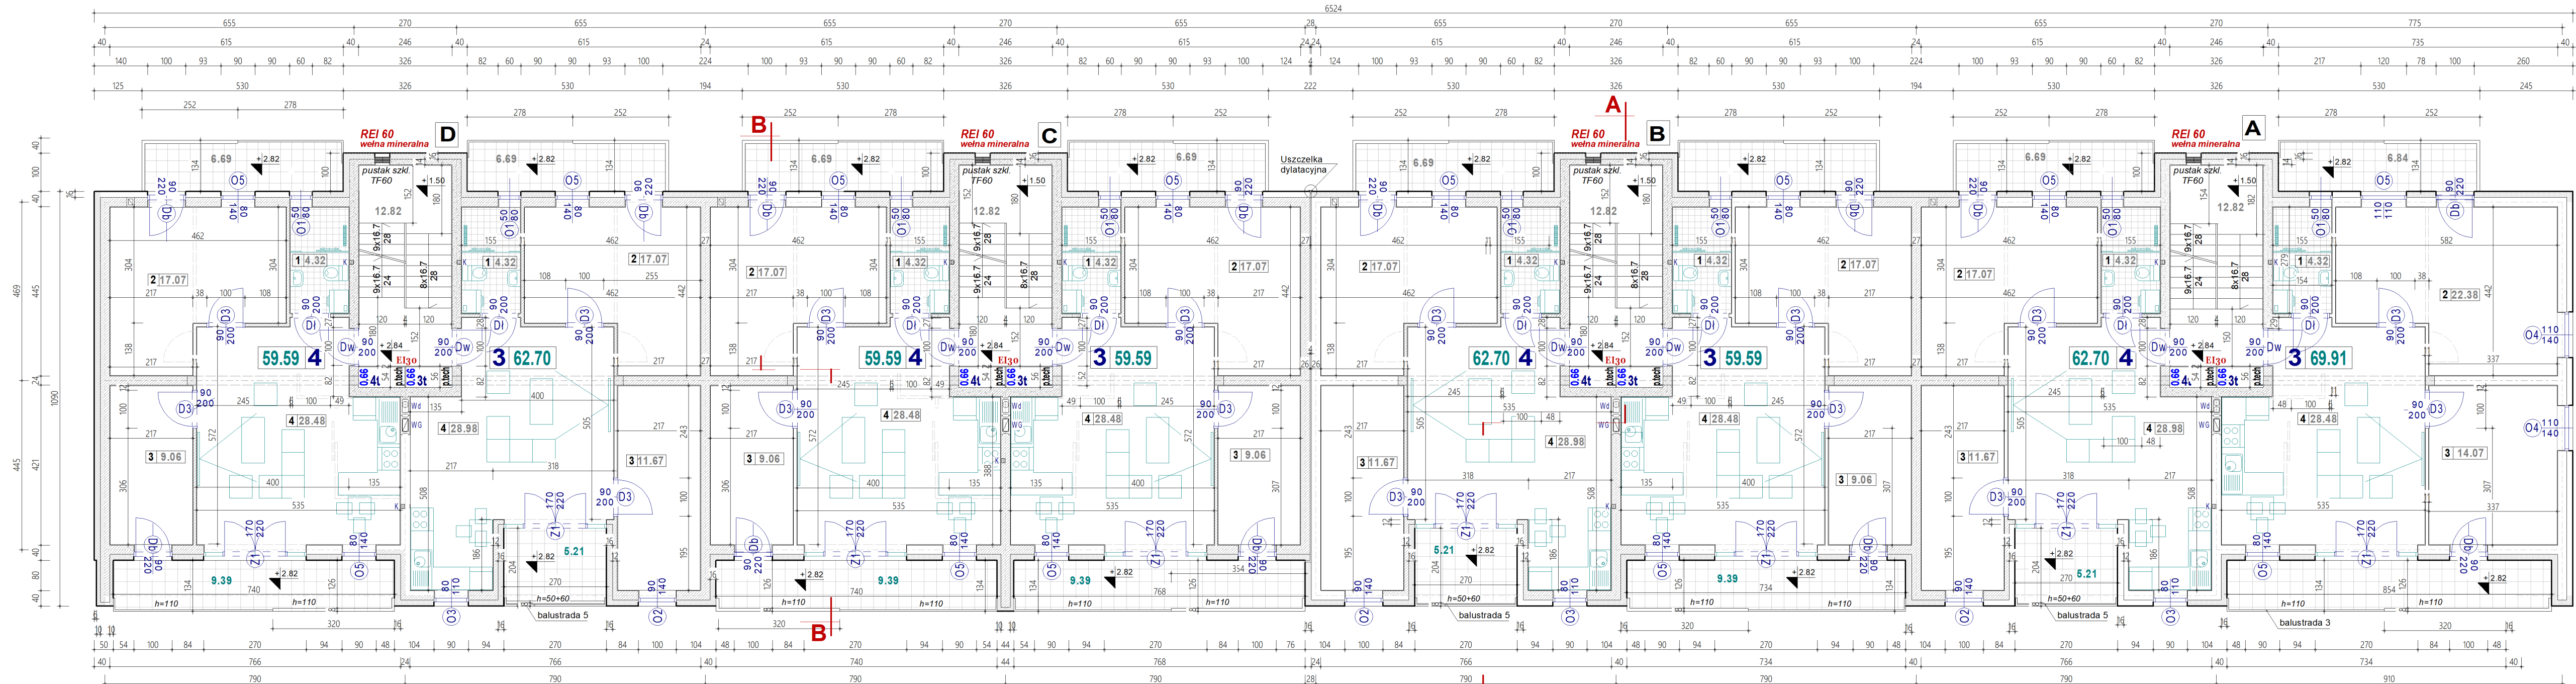

UWAGA! Pom. techniczne o pow. 0.66 m² na każdym podęściu kl.schodowej oznaczone jako "p.tech." posiadają obudowę w klasie EI30 na całej wysokości kondygnacji

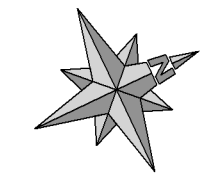

- OZNACZENIA
- Bloczek silikatowy
 - Bloczek g/betonowy U = 0.41W/m²K
 - Wełna mineralna/styropian 16.0 cm, λ = 0.031 W/m²

± 0.00 - 214.17 m npm

SEGMENT D			
Lokal nr 4	59.59	Lokal nr 3	62.70
1 wc	pl.gress 4.32	1 wc	pl.gress 4.32
2 pokój	panele podł. 17.07	2 pokój	panele podł. 17.07
3 pokój	panele podł. 9.06	3 pokój	panele podł. 11.67
4 pok./kuchnia	panele podł. 28.48	4 pok./kuchnia	panele podł. 28.98
2t pom.techn.	beton 0.66	2t pom.techn.	beton 0.66
RAZEM lokale mieszkalne		122.29	
Komunikacja		12.82	
Łącznie segment		135.11 m ²	

SEGMENT C			
Lokal nr 4	59.59	Lokal nr 3	59.59
1 wc	pl.gress 4.32	1 wc	pl.gress 4.32
2 pokój	panele podł. 17.07	2 pokój	panele podł. 17.07
3 pokój	panele podł. 9.06	3 pokój	panele podł. 9.06
4 pok./kuchnia	panele podł. 28.48	4 pok./kuchnia	panele podł. 28.48
2t pom.techn.	beton 0.66	2t pom.techn.	beton 0.66
RAZEM lokale mieszkalne		119.18	
Komunikacja		12.82	
Łącznie segment		132.00 m ²	

SEGMENT B			
Lokal nr 4	62.70	Lokal nr 3	59.59
1 wc	pl.gress 4.32	1 wc	pl.gress 4.32
2 pokój	panele podł. 17.07	2 pokój	panele podł. 17.07
3 pokój	panele podł. 11.67	3 pokój	panele podł. 9.06
4 pok./kuchnia	panele podł. 28.98	4 pok./kuchnia	panele podł. 28.48
2t pom.techn.	beton 0.66	2t pom.techn.	beton 0.66
RAZEM lokale mieszkalne		122.29	
Komunikacja		12.82	
Łącznie segment		135.11 m ²	

SEGMENT A			
Lokal nr 4	62.70	Lokal nr 3	69.91
1 wc	pl.gress 4.32	1 wc	pl.gress 4.32
2 pokój	panele podł. 17.07	2 pokój	panele podł. 22.38
3 pokój	panele podł. 11.67	3 pokój	panele podł. 14.07
4 pok./kuchnia	panele podł. 28.98	4 pok./kuchnia	panele podł. 28.48
2t pom.techn.	beton 0.66	2t pom.techn.	beton 0.66
RAZEM lokale mieszkalne		132.61	
Komunikacja		12.82	
Łącznie segment		145.43 m ²	

RAZEM p.uż. w m²	547.65
Lokale mieszkalne	496.37
Komunikacja	51.28

PROJEKT ARCHITEKTONICZNO-BUDOWLANY Rzut pietra I budynek 4 segm.

Budynku mieszkalnego wielorodzinnego z podziemnym parkingiem i infrastruktura

Adres: Zamosc 22-400 ul. Młyńska dz. nr 106 Jednostka ewid: 066401_1 MIASTO ZAMOŚĆ


Inwestor: "LEGE ARTIS" Nieruchomosci Sp z o.o. ul. Lwowska 40C/2 22-400 Zamosc

Projektant: arch. Jan BURMAS upr.proj.UAN-II-8386/1/86 Specjalność architektoniczna
Sprawdził: arch. Tomasz DUEK upr.bud.nr 60/98/Za Specjalność architektoniczna


skala 1:100

czerwiec 2020 r

rys.nr 4

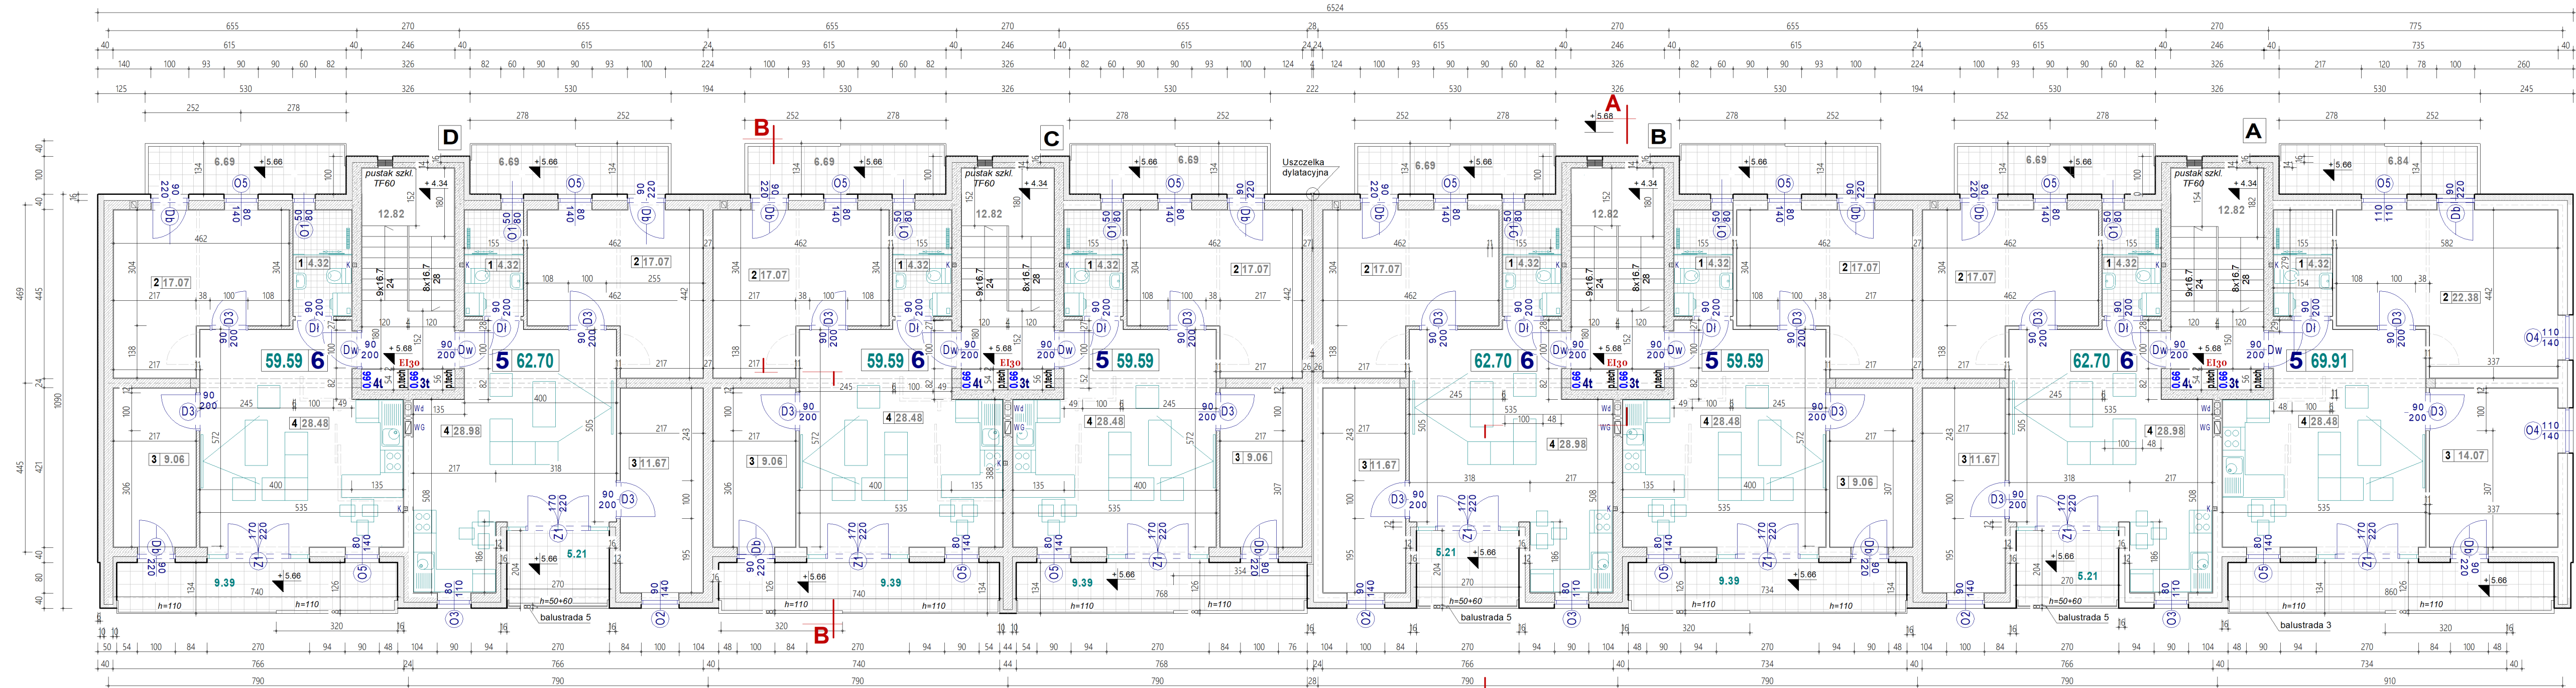

UWAGA! Pom.techniczne o pow. 0.66 m² na każdym podłożu kl.schodowej oznaczone jako "p.tech." posiada obudowę w klasie EI30 na całej wysokości kondygnacji

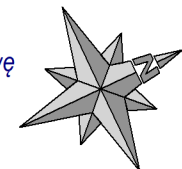

- OZNACZENIA**
- Bloczek silikatowy
 - Bloczek g/betonowy U = 0.41W/m²K
 - Wełna mineralna/styropian 16.0 cm, λ= 0,031 W/m²

± 0.00 - 214.17 m npm

SEGMENT D			
Lokal nr 6	59.59	Lokal nr 5	62.70
1 wc	pl.gress 4.32	1 wc	pl.gress 4.32
2 pokój	panele podl. 17.07	2 pokój	panele podl. 17.07
3 pokój	panele podl. 9.06	3 pokój	panele podl. 11.67
4 pok./kuchnia	panele podl. 28.48	4 pok./kuchnia	panele podl. 28.98
2t pom.techn.	beton 0.66	2t pom.techn.	beton 0.66
RAZEM lokale mieszkalne		122.29	
Komunikacja		12.82	
Łącznie segment		135.11 m²	

SEGMENT C			
Lokal nr 6	59.59	Lokal nr 5	59.59
1 wc	pl.gress 4.32	1 wc	pl.gress 4.32
2 pokój	panele podl. 17.07	2 pokój	panele podl. 17.07
3 pokój	panele podl. 9.06	3 pokój	panele podl. 9.06
4 pok./kuchnia	panele podl. 28.48	4 pok./kuchnia	panele podl. 28.48
2t pom.techn.	beton 0.66	2t pom.techn.	beton 0.66
RAZEM lokale mieszkalne		119.18	
Komunikacja		12.82	
Łącznie segment		132.00 m²	

SEGMENT B			
Lokal nr 6	62.70	Lokal nr 5	59.59
1 wc	pl.gress 4.32	1 wc	pl.gress 4.32
2 pokój	panele podl. 17.07	2 pokój	panele podl. 17.07
3 pokój	panele podl. 11.67	3 pokój	panele podl. 9.06
4 pok./kuchnia	panele podl. 28.98	4 pok./kuchnia	panele podl. 28.48
2t pom.techn.	beton 0.66	2t pom.techn.	beton 0.66
RAZEM lokale mieszkalne		122.29	
Komunikacja		12.82	
Łącznie segment		135.11 m²	

SEGMENT A			
Lokal nr 6	62.70	Lokal nr 5	69.91
1 wc	pl.gress 4.32	1 wc	pl.gress 4.32
2 pokój	panele podl. 17.07	2 pokój	panele podl. 22.38
3 pokój	panele podl. 11.67	3 pokój	panele podl. 14.07
4 pok./kuchnia	panele podl. 28.98	4 pok./kuchnia	panele podl. 28.48
2t pom.techn.	beton 0.66	2t pom.techn.	beton 0.66
RAZEM lokale mieszkalne		132.61	
Komunikacja		12.82	
Łącznie segment		145.43 m²	

RAZEM p.uż. w m²	547.65
Lokale mieszkalne	496.37
Komunikacja	51.28

PROJEKT ARCHITEKTONICZNO-BUDOWLANY Rzut pietra II budynek 4 segm.

Budynku mieszkalnego wielorodzinnego z podziemnym parkingiem i infrastruktura

Adres: Zamosc 22-400 ul. Młyńska dz. nr 106
Jednostka ewid: 066401_1 MIASTO ZAMOŚĆ


Investor: "LEGE ARTIS" Nieruchomości Sp z o.o.
ul. Lwowska 40C/2 22-400 Zamosc

Projektant: arch. Jan BURMAS upr. proj. UAN-II-8386/1/86 Specjalność architektoniczna
Sprawdził: arch. Tomasz DUDEK upr. bud. nr 60/98/2a Specjalność architektoniczna

skala 1:100

czerwiec 2020 r

rys.nr 5

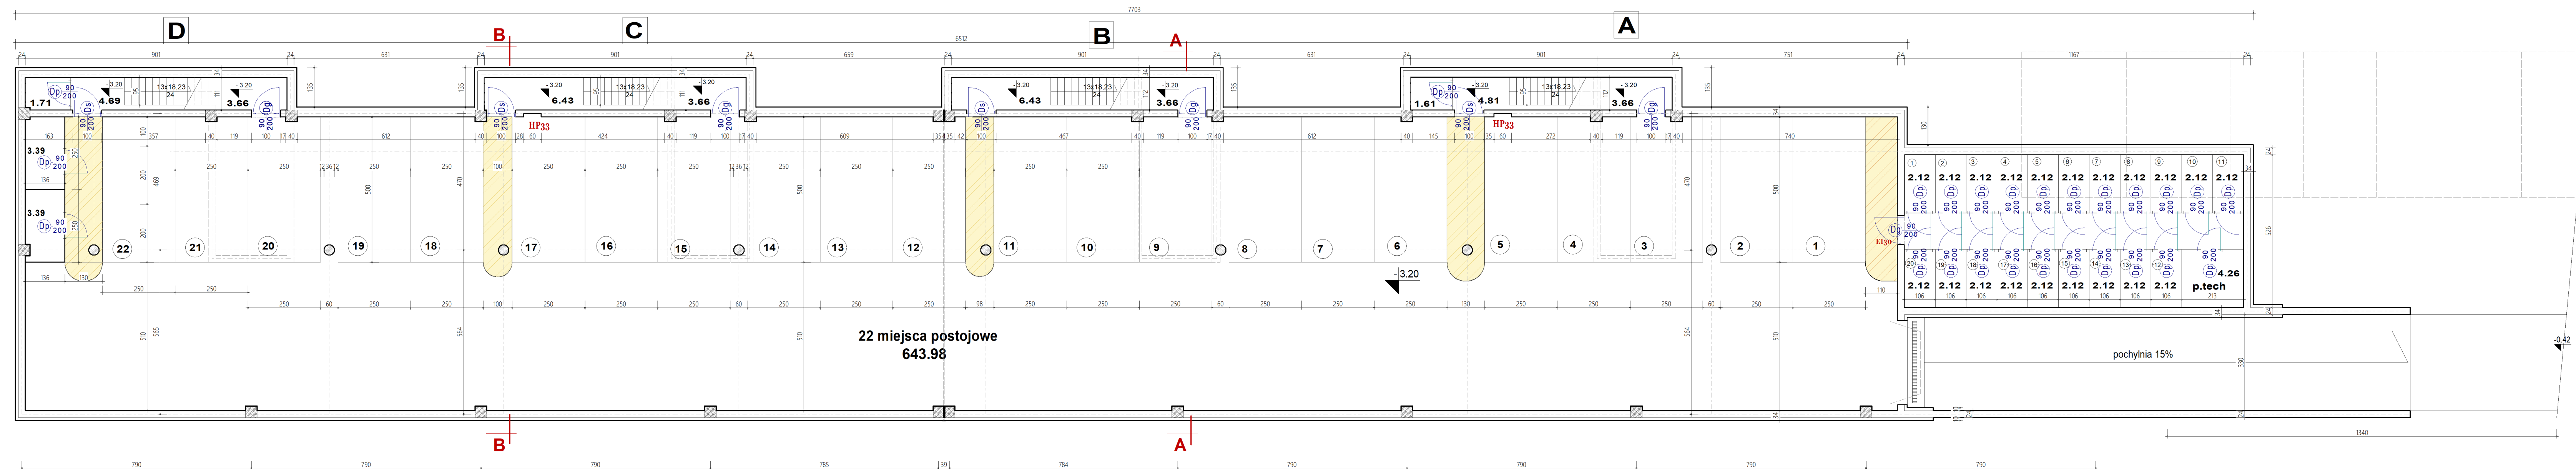


22 miejsca postojowe
643.98

pochylnia 15%

Piwnica

Parkingi i pow.manewrowa	- p.uż. 643.98 m ²
Zespół pom.gospodarczych	- p.uż. 73.09 m ²
Pomieszczenia techniczne	- p.uż. 4.0 m ²

RAZEM p.uż. 721.07 m²

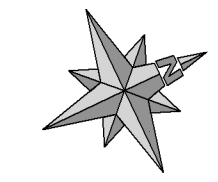

± 0.00 - 214.17 m npm

PROJEKT ARCHITEKTONICZNO-BUDOWLANY Rzut podziemia **budynek 4 segm.**

Budynku mieszkalnego wielorodzinnego z podziemnym parkingiem i infrastruktura

Adres: Zamosc 22-400 ul. Mlyńska dz. nr 106
Jednostka ewid: 066401_1 MIASTO ZAMOŚĆ

Investor: "LEGE ARTIS" Nieruchomości Sp z o.o.
ul. Lwowska 40C/2 22-400 Zamosc


Projektant: arch. Jan BURMAS
upr. proj. UAN-II-8386/1/86
Specjalność: architektoniczna

Sprawdził: arch. Tomasz DUDEK
upr. bud. nr 6098/Za
Specjalność: architektoniczna


skala 1:100

czerwiec 2020 r

rys. nr 2

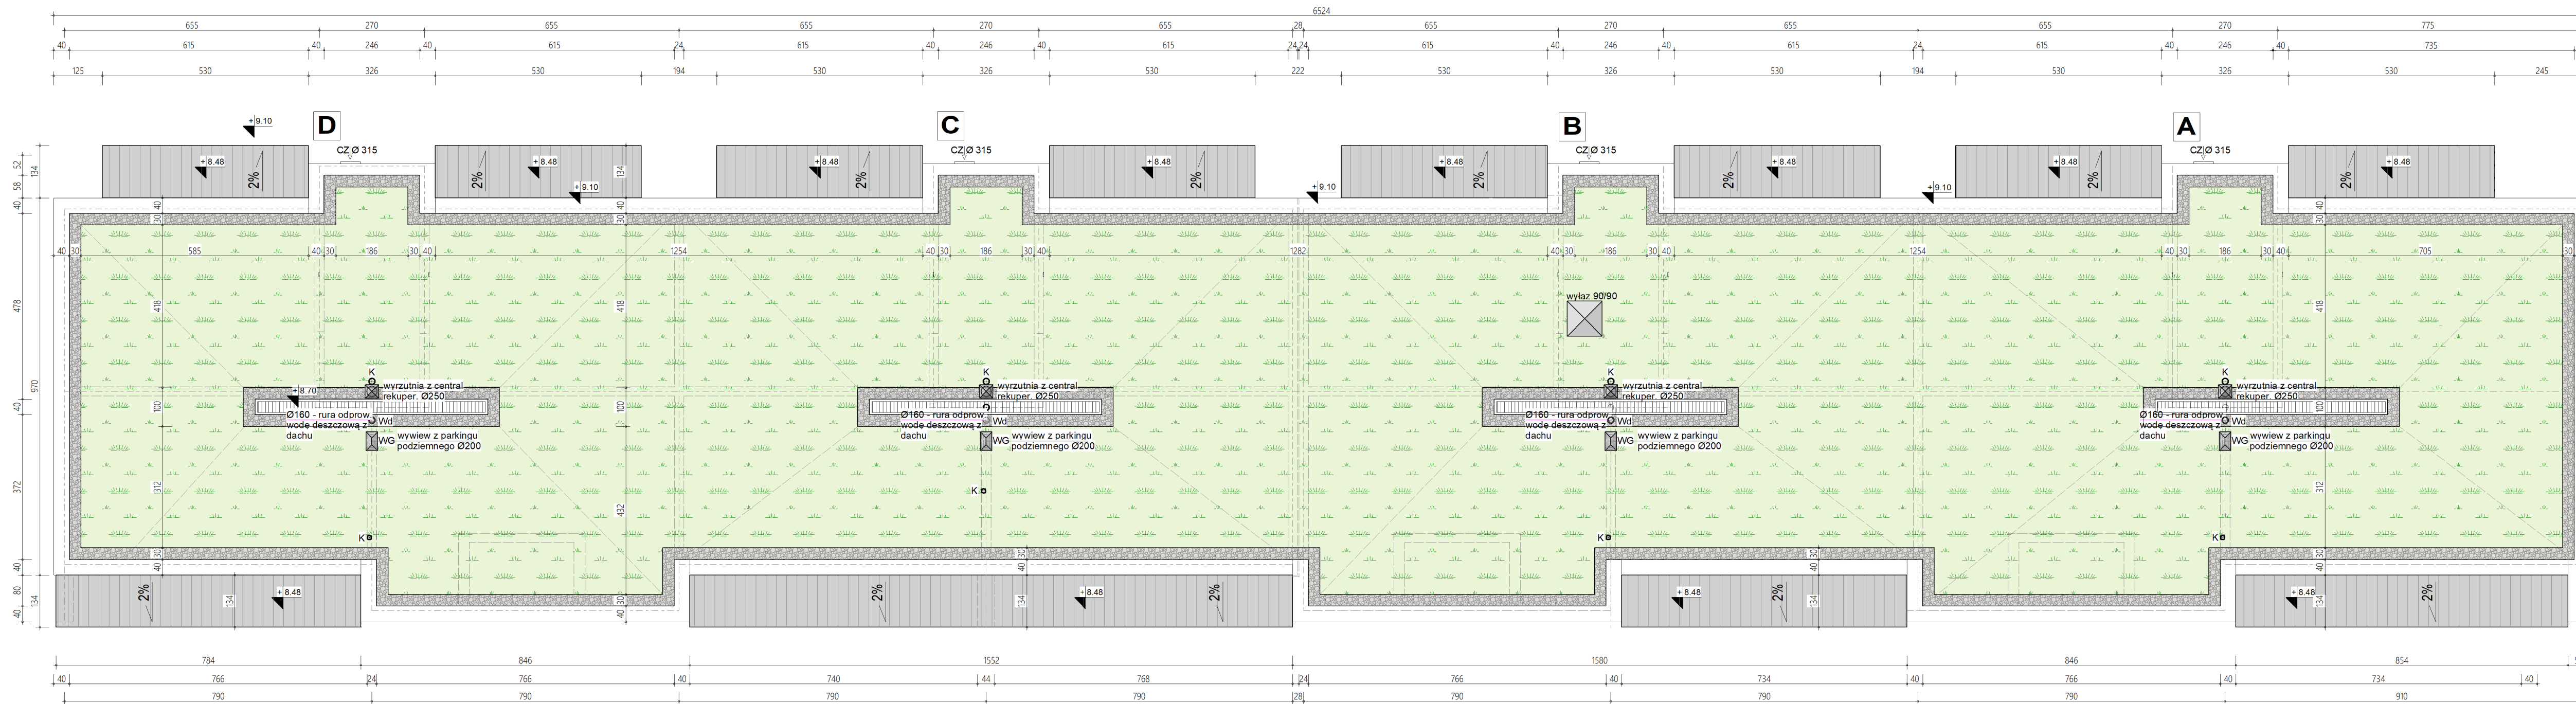

pow. dachu zielonego 535.46 m²

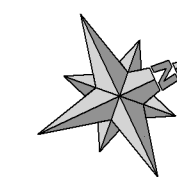

± 0.00 - 214.17 m npm

PROJEKT ARCHITEKTONICZNO-BUDOWLANY Rzut dachu **budynek 4 segm.**

Budynku mieszkalnego wielorodzinnego z podziemnym parkingiem i infrastruktura

Adres: Zamosc 22-400 ul. Mlyńska dz. nr 106
Jednostka ewid: 066401_1 MIASTO ZAMOSC

Investor: "LEGE ARTIS" Nieruchomosci Sp z o.o.
ul. Lwowska 40C/2 22-400 Zamosc

Projektant: arch. Jan BURMAS upr. prcj. UAN-II-8386/1/86 Specjalnosc: architektoniczna
Sprawdzil: arch. Tomasz DUDEK upr. bud. nr 60/98/Za Specjalnosc: architektoniczna

skala 1:100


czerwiec 2020 r

rys. nr 6

UWAGA! Warstwy traktować jako przykładowe

- warstwa wegetacyjna - roślinność o zazieleniu ekstensywnym, mata XF 306, trawy, zioła
- substrat ogrodniczy min. 5 cm
- geowłóknina 250g/m² XF 110
- żwir płukany 16/32 gr. pow. 5,0 cm
- płyta bet.dociskowa ze spadkiem 2%
- styropian 25,0 cm
- warstwa hydroizolacyjna: NEXLER GARDEN (PYE PV250 S42H)
- warstwa gruntująca: NEXLER GRUNT AJ008
- warstwa spadkowa z gładzi cementowej (zalecany spadek 2%)
- konstrukcja żelbetowa

- | |
|---------------------------------------|
| Terakota / panele / gres |
| Beton 4.0 cm |
| Izolacja przeciwwilgociowa - folia PE |
| Styropian EPS 100 5.0 cm |
| Strop z/bet 24.0 cm |
-
- | |
|---------------------------------------|
| Terakota / panele / gres |
| Beton 4.0 cm |
| Izolacja przeciwwilgociowa - folia PE |
| Styropian EPS 100 5.0 cm |
| Strop z/bet 24.0 cm |
-
- | |
|---------------------------------------|
| Terakota / panele / gres |
| Beton 4.0 cm |
| Izolacja przeciwwilgociowa - folia PE |
| Styropian EPS 100 5.0 cm |
| Strop z/bet 24.0 cm |
| Styropian elew. 5.0 cm + wyprawa |
-
- | |
|--|
| Terakota / panele / gres |
| Beton 4.0 cm |
| Izolacja przeciwwilgociowa - folia PE |
| Styropian EPS 100 5.0 cm |
| Strop z/bet 24.0 cm |
| Płyta termoizolacyjna np.: PAROC 10.0 cm |

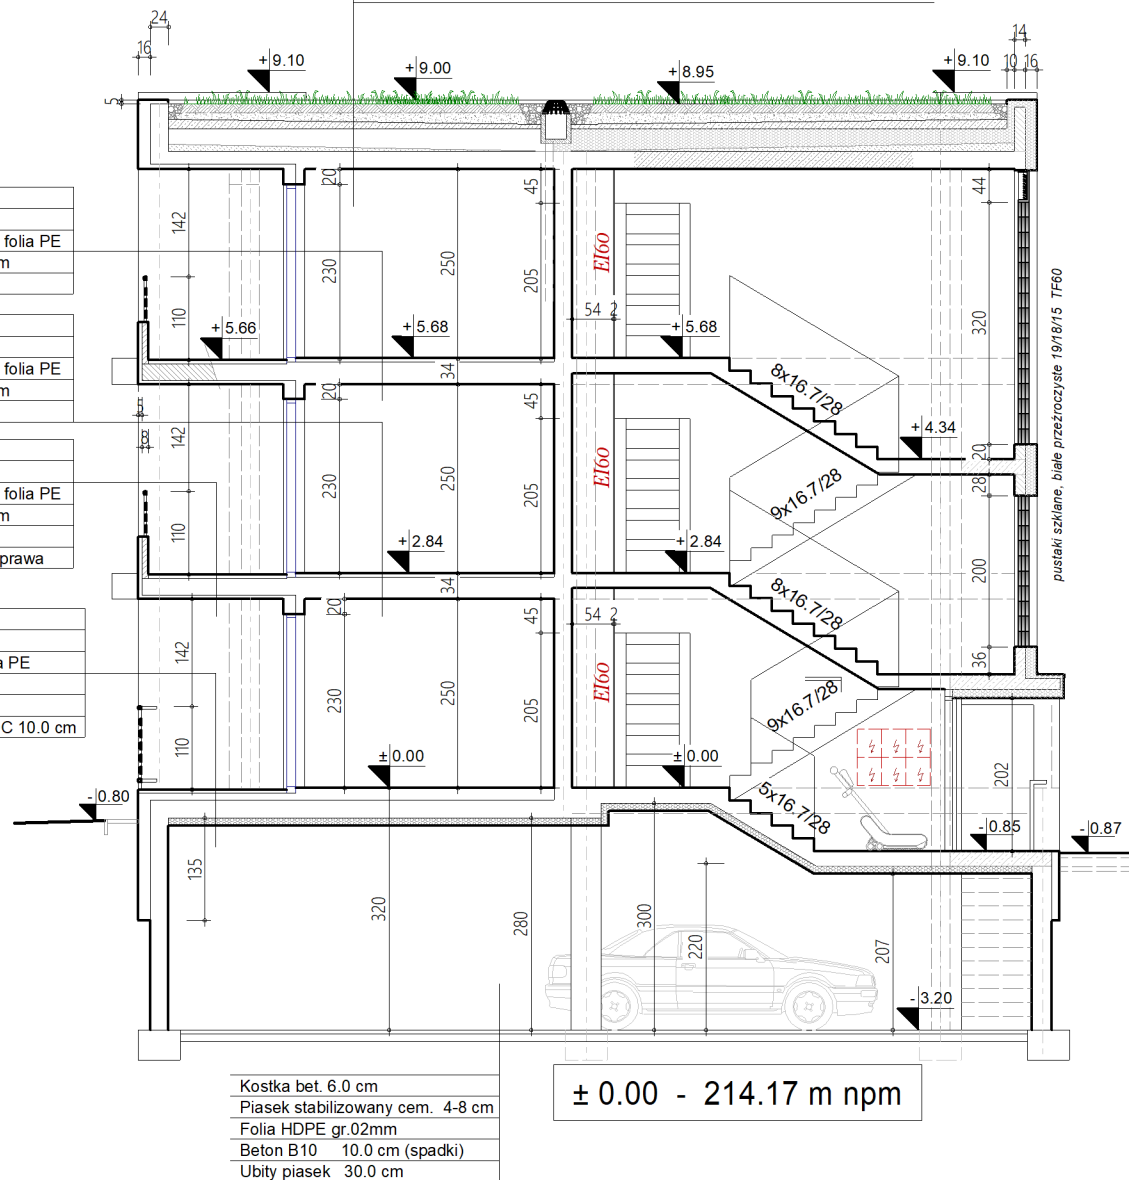

UWAGA! Pom.techniczne o pow. 0.66 m2 na każdym podejście kl.schodowej oznaczone jako "p.tech." posiada obudowę w klasie EI30 na całej wysokości kondygnacji

PROJEKT ARCHITEKTONICZNO-BUDOWLANY **Przekrój A-A** **budynek 4 segm.**


Budynku mieszkalnego wielorodzinnego z podziemnym parkingiem i infrastruktura

Inwestor: "LEGE ARTIS" Nieruchomości Sp z o.o. ul. Lwowska 40C/2 22-400 Zamosc		skala 1:100
Projektant: arch.Jan BURMAS upr.proj.UAN-II-8386/1/86 Specjalność architektoniczna	Sprawdził: arch.Tomasz DUDEK upr.bud.nr 60/98/Za Specjalność architektoniczna	czerwiec 2020 r rys.nr 7

UWAGA! Warstwy traktować jako przykładowe

- warstwa wegetacyjna - roślinność o zazieleniu ekstensywnym, mata XF 306, trawy, ziola
- substrat ogrodniczy min. 5 cm
- geowłóknina 250g/m² XF 110
- żwir płukany 16/32 gr. pow. 5,0 cm
- płyta bet.dociskowa ze spadkiem 2%
- styropian 25.0 cm
- warstwa hydroizolacyjna: NEXLER GARDEN (PYE PV250 S42H)
- warstwa gruntująca: NEXLER GRUNT AJ008
- warstwa spadkowa z gładzi cementowej (zalecany spadek 2%)
- konstrukcja żelbetowa

- Błacha powlekana - grafit
- Izolacja przeciwwilgociowa - folia PE
- Styropian EPS 100 5.0 cm
- Strop z/bet 16.0 cm
- Płyta termoizolacyjna np.:PAROC 10.0 cm

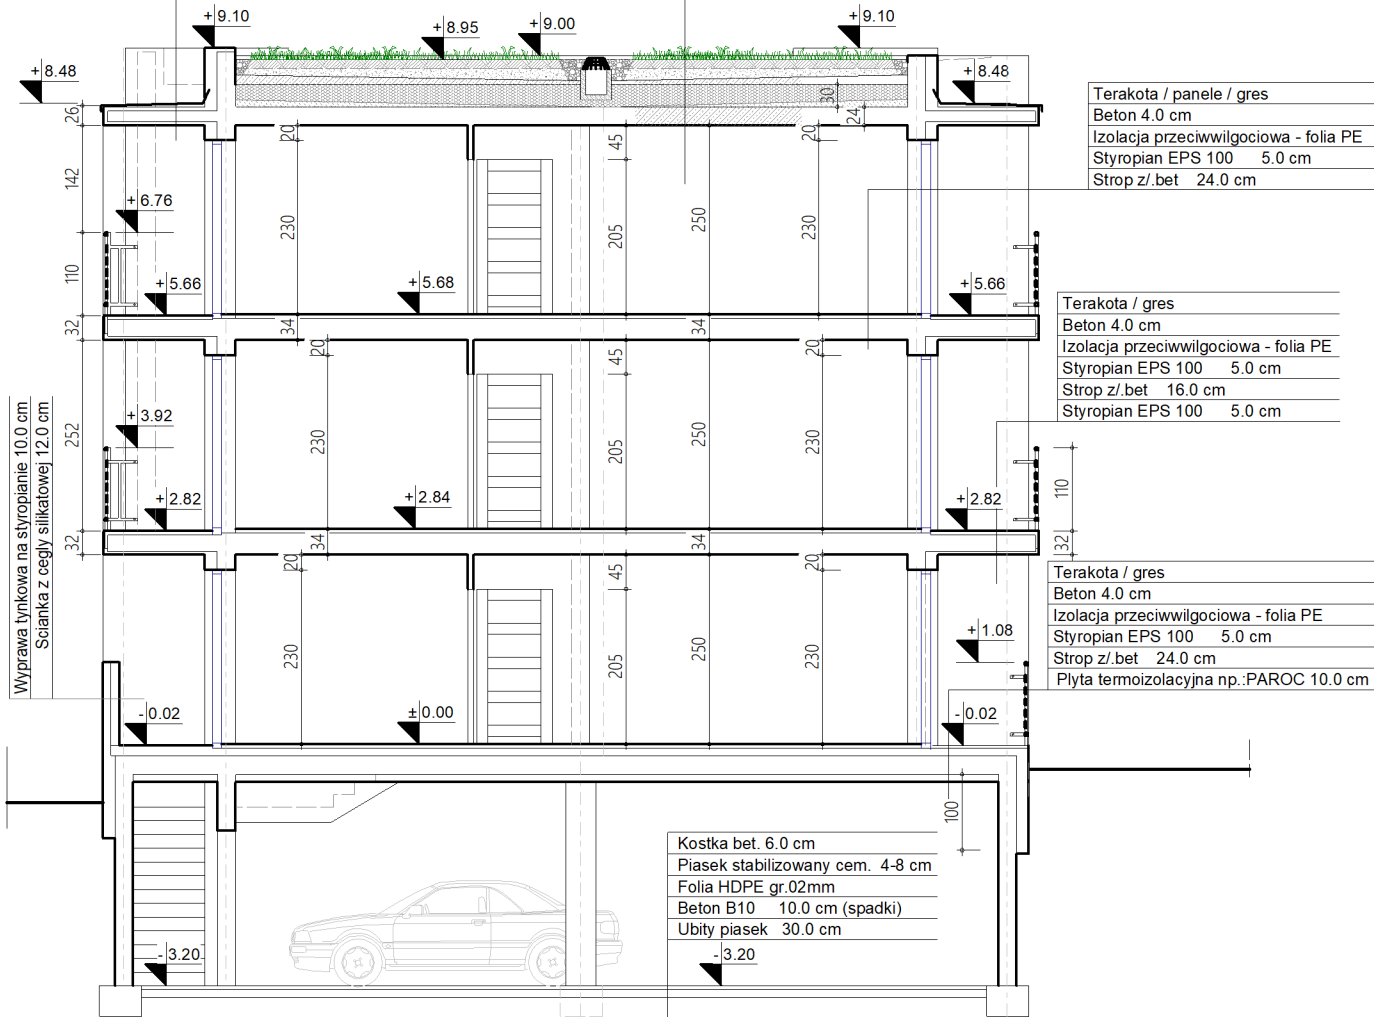

PROJEKT ARCHITEKTONICZNO-BUDOWLANY

Przekrój B-B

budynek
4 segm.

Budynku mieszkalnego wielorodzinnego z podziemnym parkingiem i infrastruktura

Adres: Zamosc 22-400 ul. Młyńska dz. nr 106
Jednostka ewid: 066401_1 MIASTO ZAMOŚĆ

Inwestor: "LEGE ARTIS" Nieruchomosci Sp z o.o.
ul. Lwowska 40C/2 22-400 Zamosc


Projektant: arch. Jan BURMAS
upr.proj.UAN-II-8386/1/86
Specjalnosc architektoniczna

Sprawdzil: arch.Tomasz DUDEK
upr.bud.nr 60/98/Za
Specjalnosc architektoniczna

skala 1:100

czerwiec 2020 r

rys.nr 8

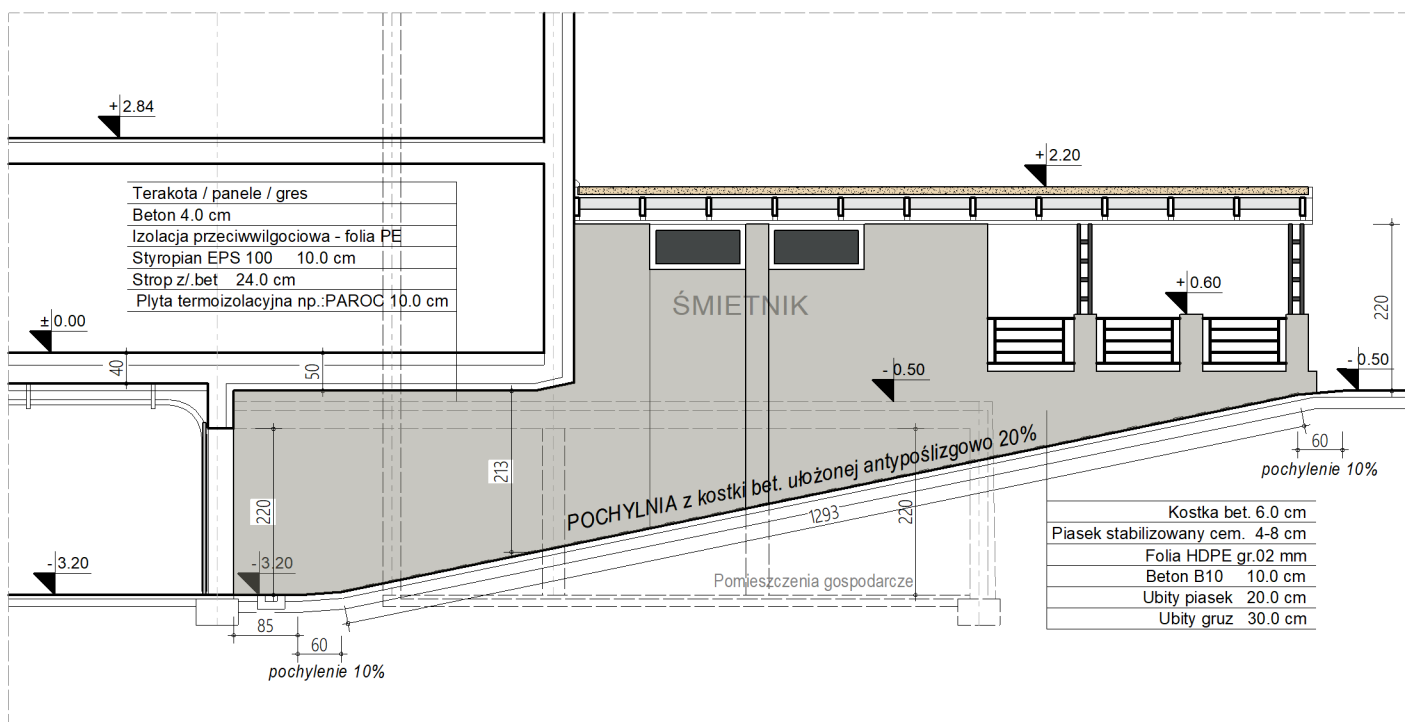

Projekt architektoniczno-budowlany

Przekrój przez pochylnię wjazdową do garażu

budynek 5 segm.

Budynku mieszkalnego wielorodzinnego z podziemnym parkingiem i infrastruktura

Adres: Zamosc 22-400 4/16 4/21 5/24 5/25 5/26 5/19 5/20 5/21 5/22
 ul. Mlynska dz. nr. 9/8 9/10 9/3 9/4 9/5 9/16 9/18

skala **1:100**

Inwestor: **"LEGE ARTIS"** Nieruchomosci Sp z o.o.
 ul. Lwowska 40C/2 22-400 Zamosc

wrzesien 2019 r

Projektant: arch. Jan BURMAS
 upr. proj. UAN-II-8386/1/86
 Specjalnosc architektoniczna

Sprawdził: arch. Tomasz DUDEK
 upr. bud. nr 60/98/Za
 Specjalnosc architektoniczna

rys. nr **9a**