RZUT PARTERU *skala 1:100*

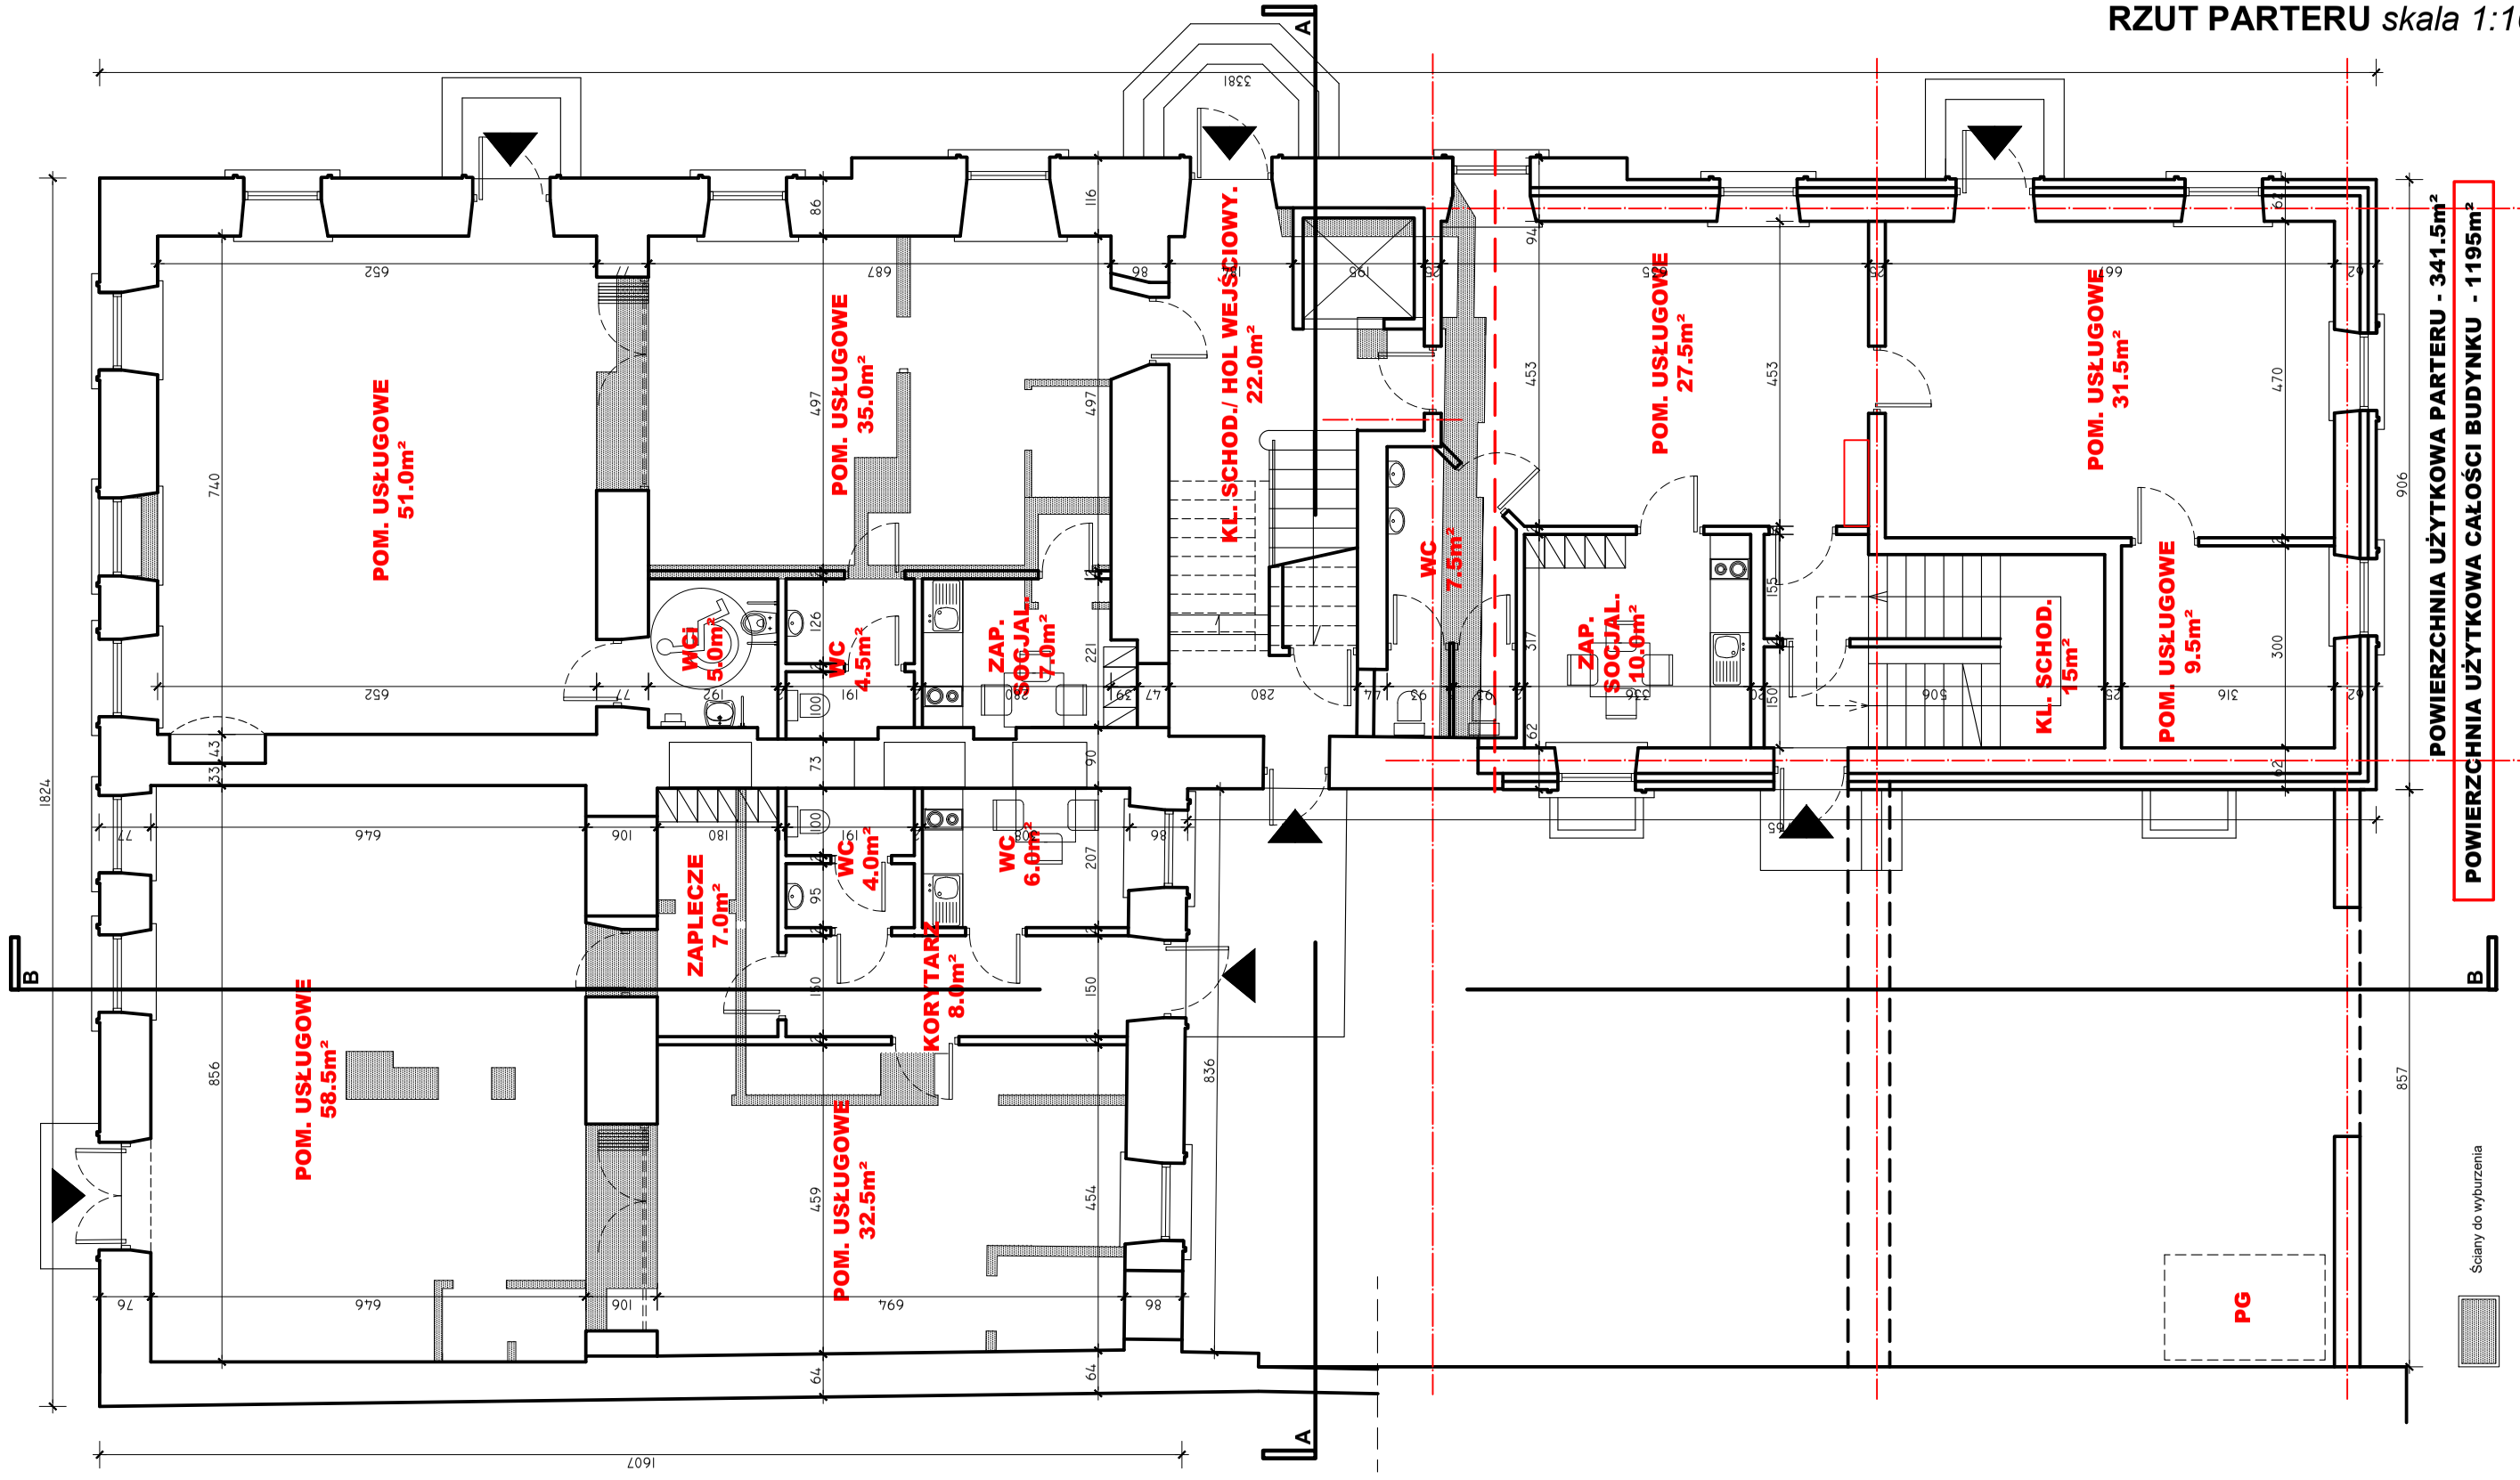

Nazwa:	**KAMIENICA MIESZCZAŃSKA** **BLOK XII ,ul. Staszica 3 22-400 Zamość Dz. nr 73/3**		
Inwestor:	**Małgorzata Łoś - Steczkiewicz** 22-400 Zamość Lipsko Polesie 61 *NIP 922-100-44-61*		
Treść:	Rzut Parteru	**Skala: 1:100**	Nr rys. **3**
Faza:	**KONCEPCJA ARCHITEKTONICZNA**	**Data: VII 2021**	
Autorzy:	RA Radzik Architekci	*Rynek Wielki 7/2 22-400 Zamość NIP 922 302 32 96*	

RZUT PIĘTRA *skala 1:100*

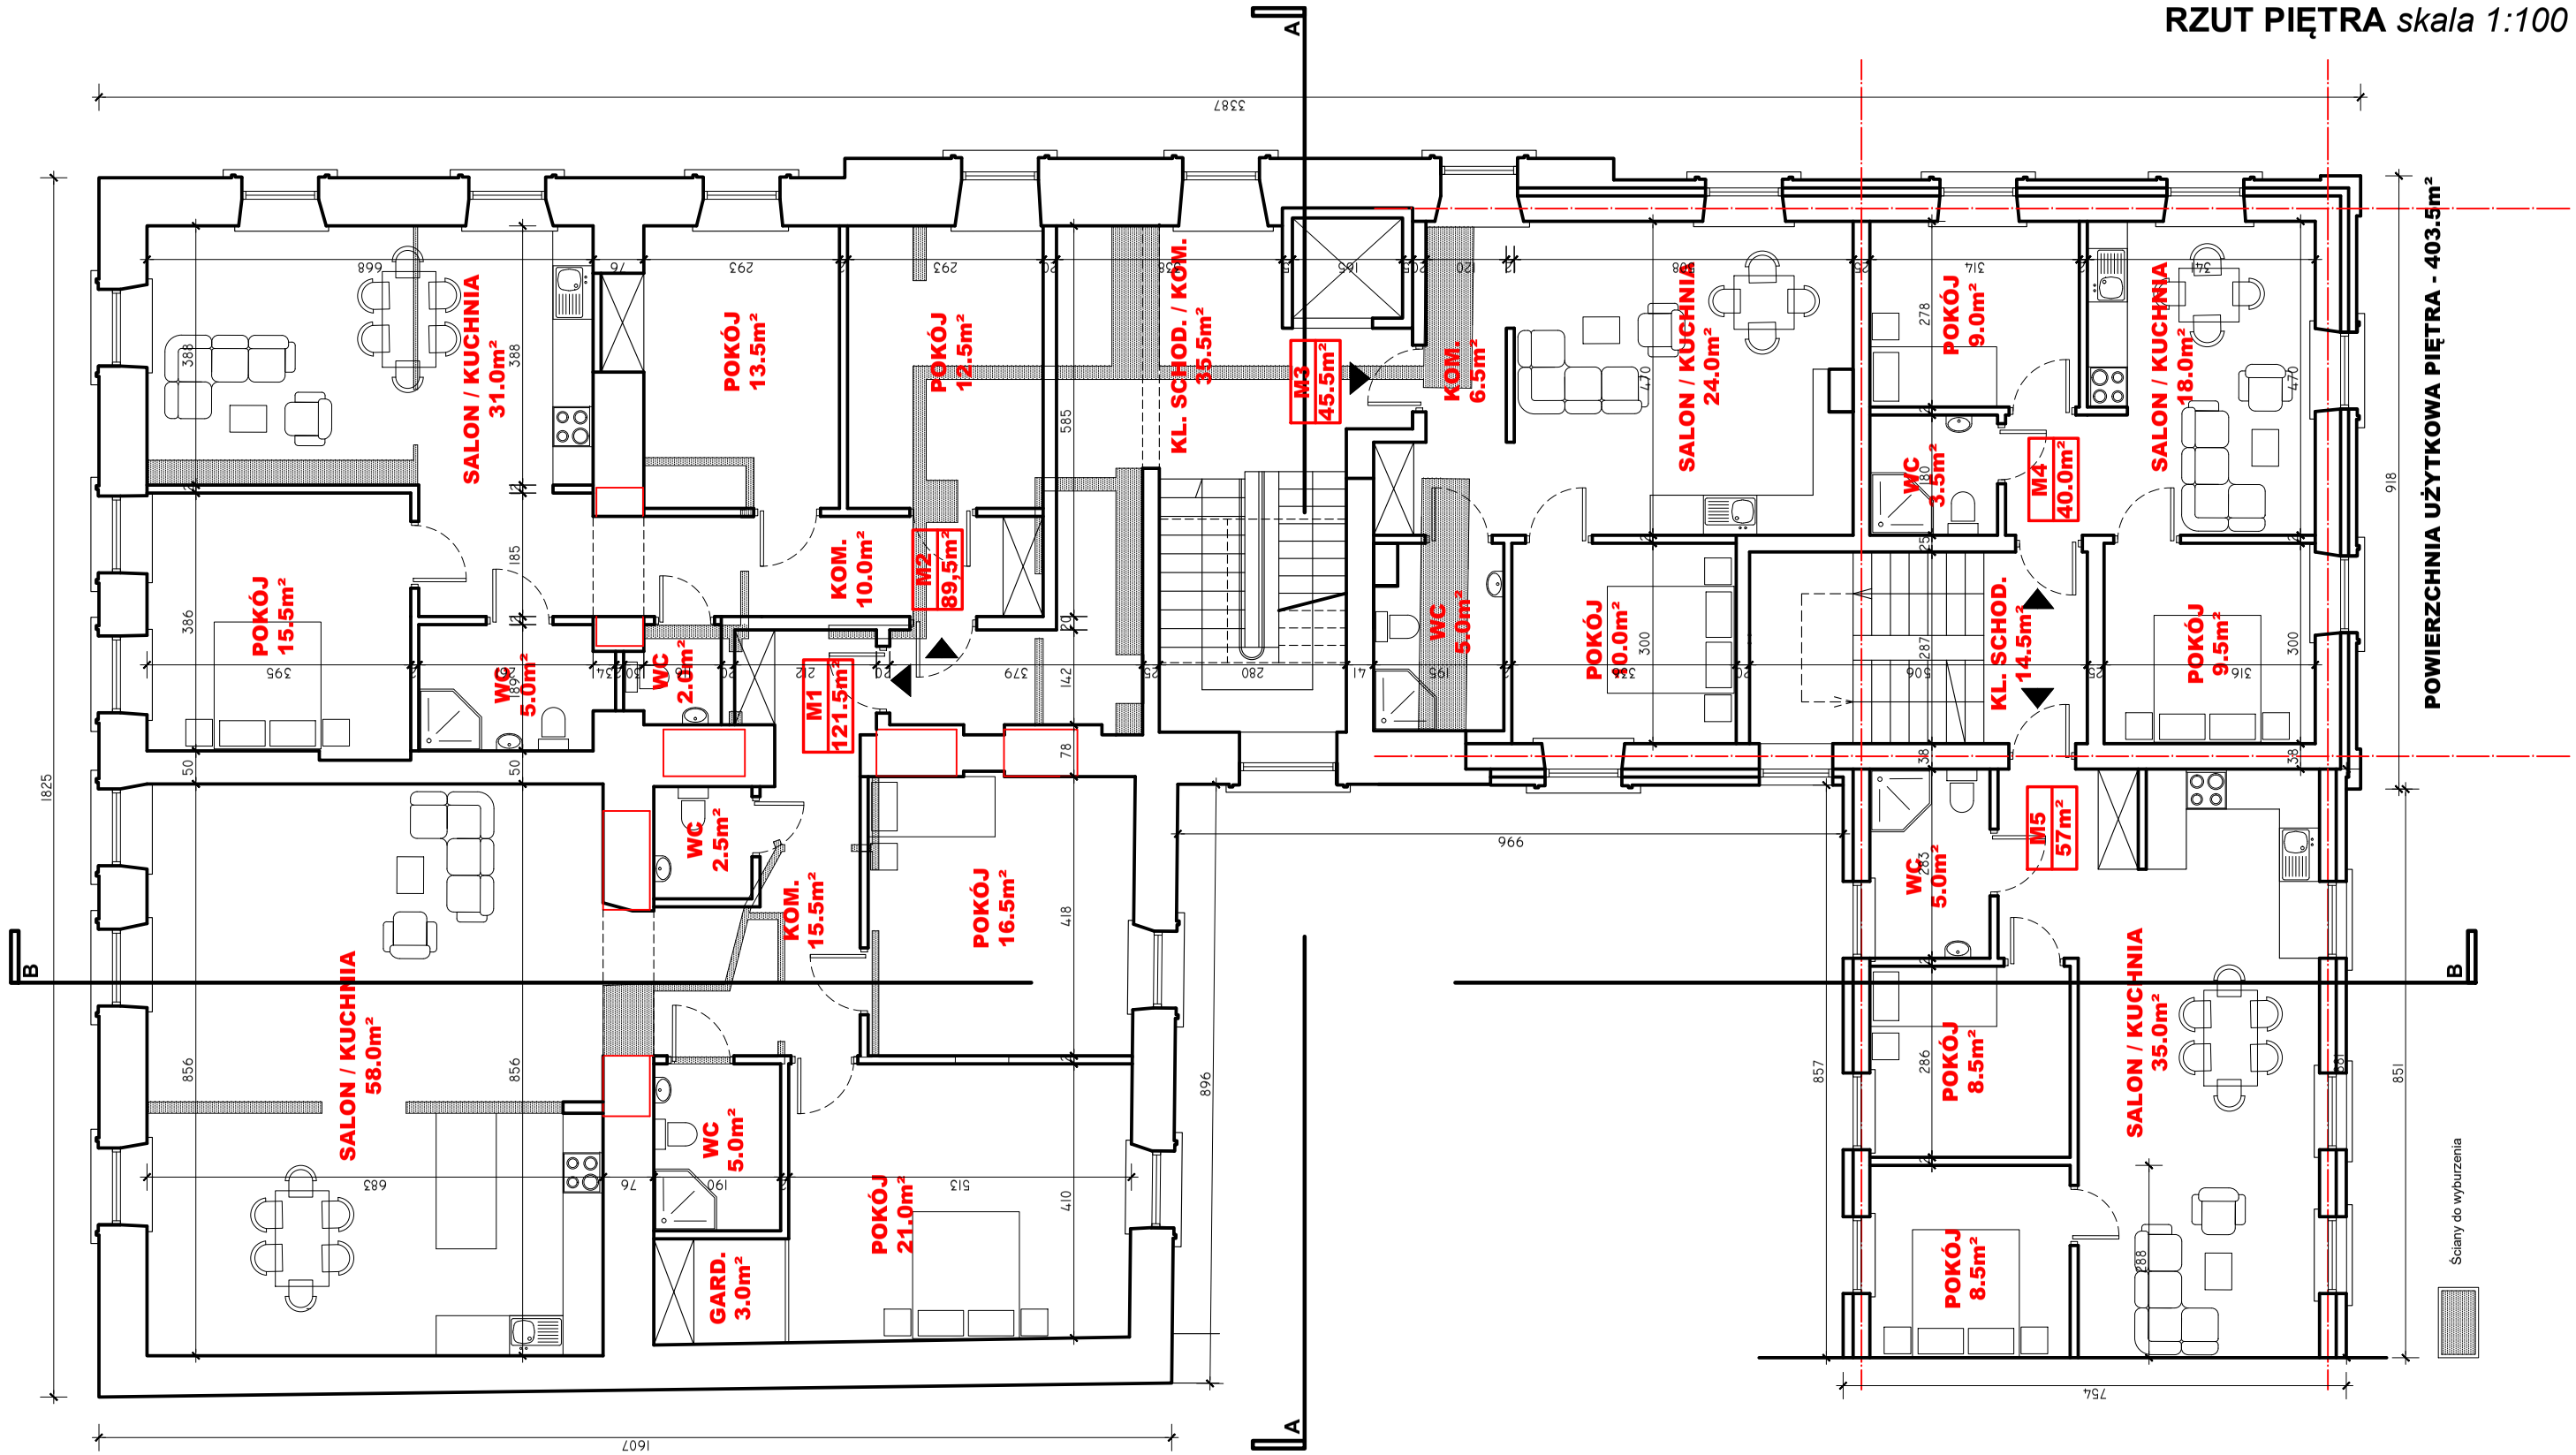

Nazwa:	**KAMIENICA MIESZCZAŃSKA** **BLOK XII ,ul. Staszica 3 22-400 Zamość Dz. nr 73/3**		
Inwestor:	**Małgorzata Łoś - Steczkiewicz** 22-400 Zamość Lipsko Polesie 61 *NIP 922-100-44-61*		
Treść:	Rzut Piętra	**Skala: 1:100**	Nr rys. **4**
Faza:	**KONCEPCJA ARCHITEKTONICZNA**	**Data: VII 2021**	
Autorzy:	RA Radzik Architekci	*Rynek Wielki 7/2 22-400 Zamość NIP 922 302 32 96*	

RZUT PODDASZA *skala 1:100*

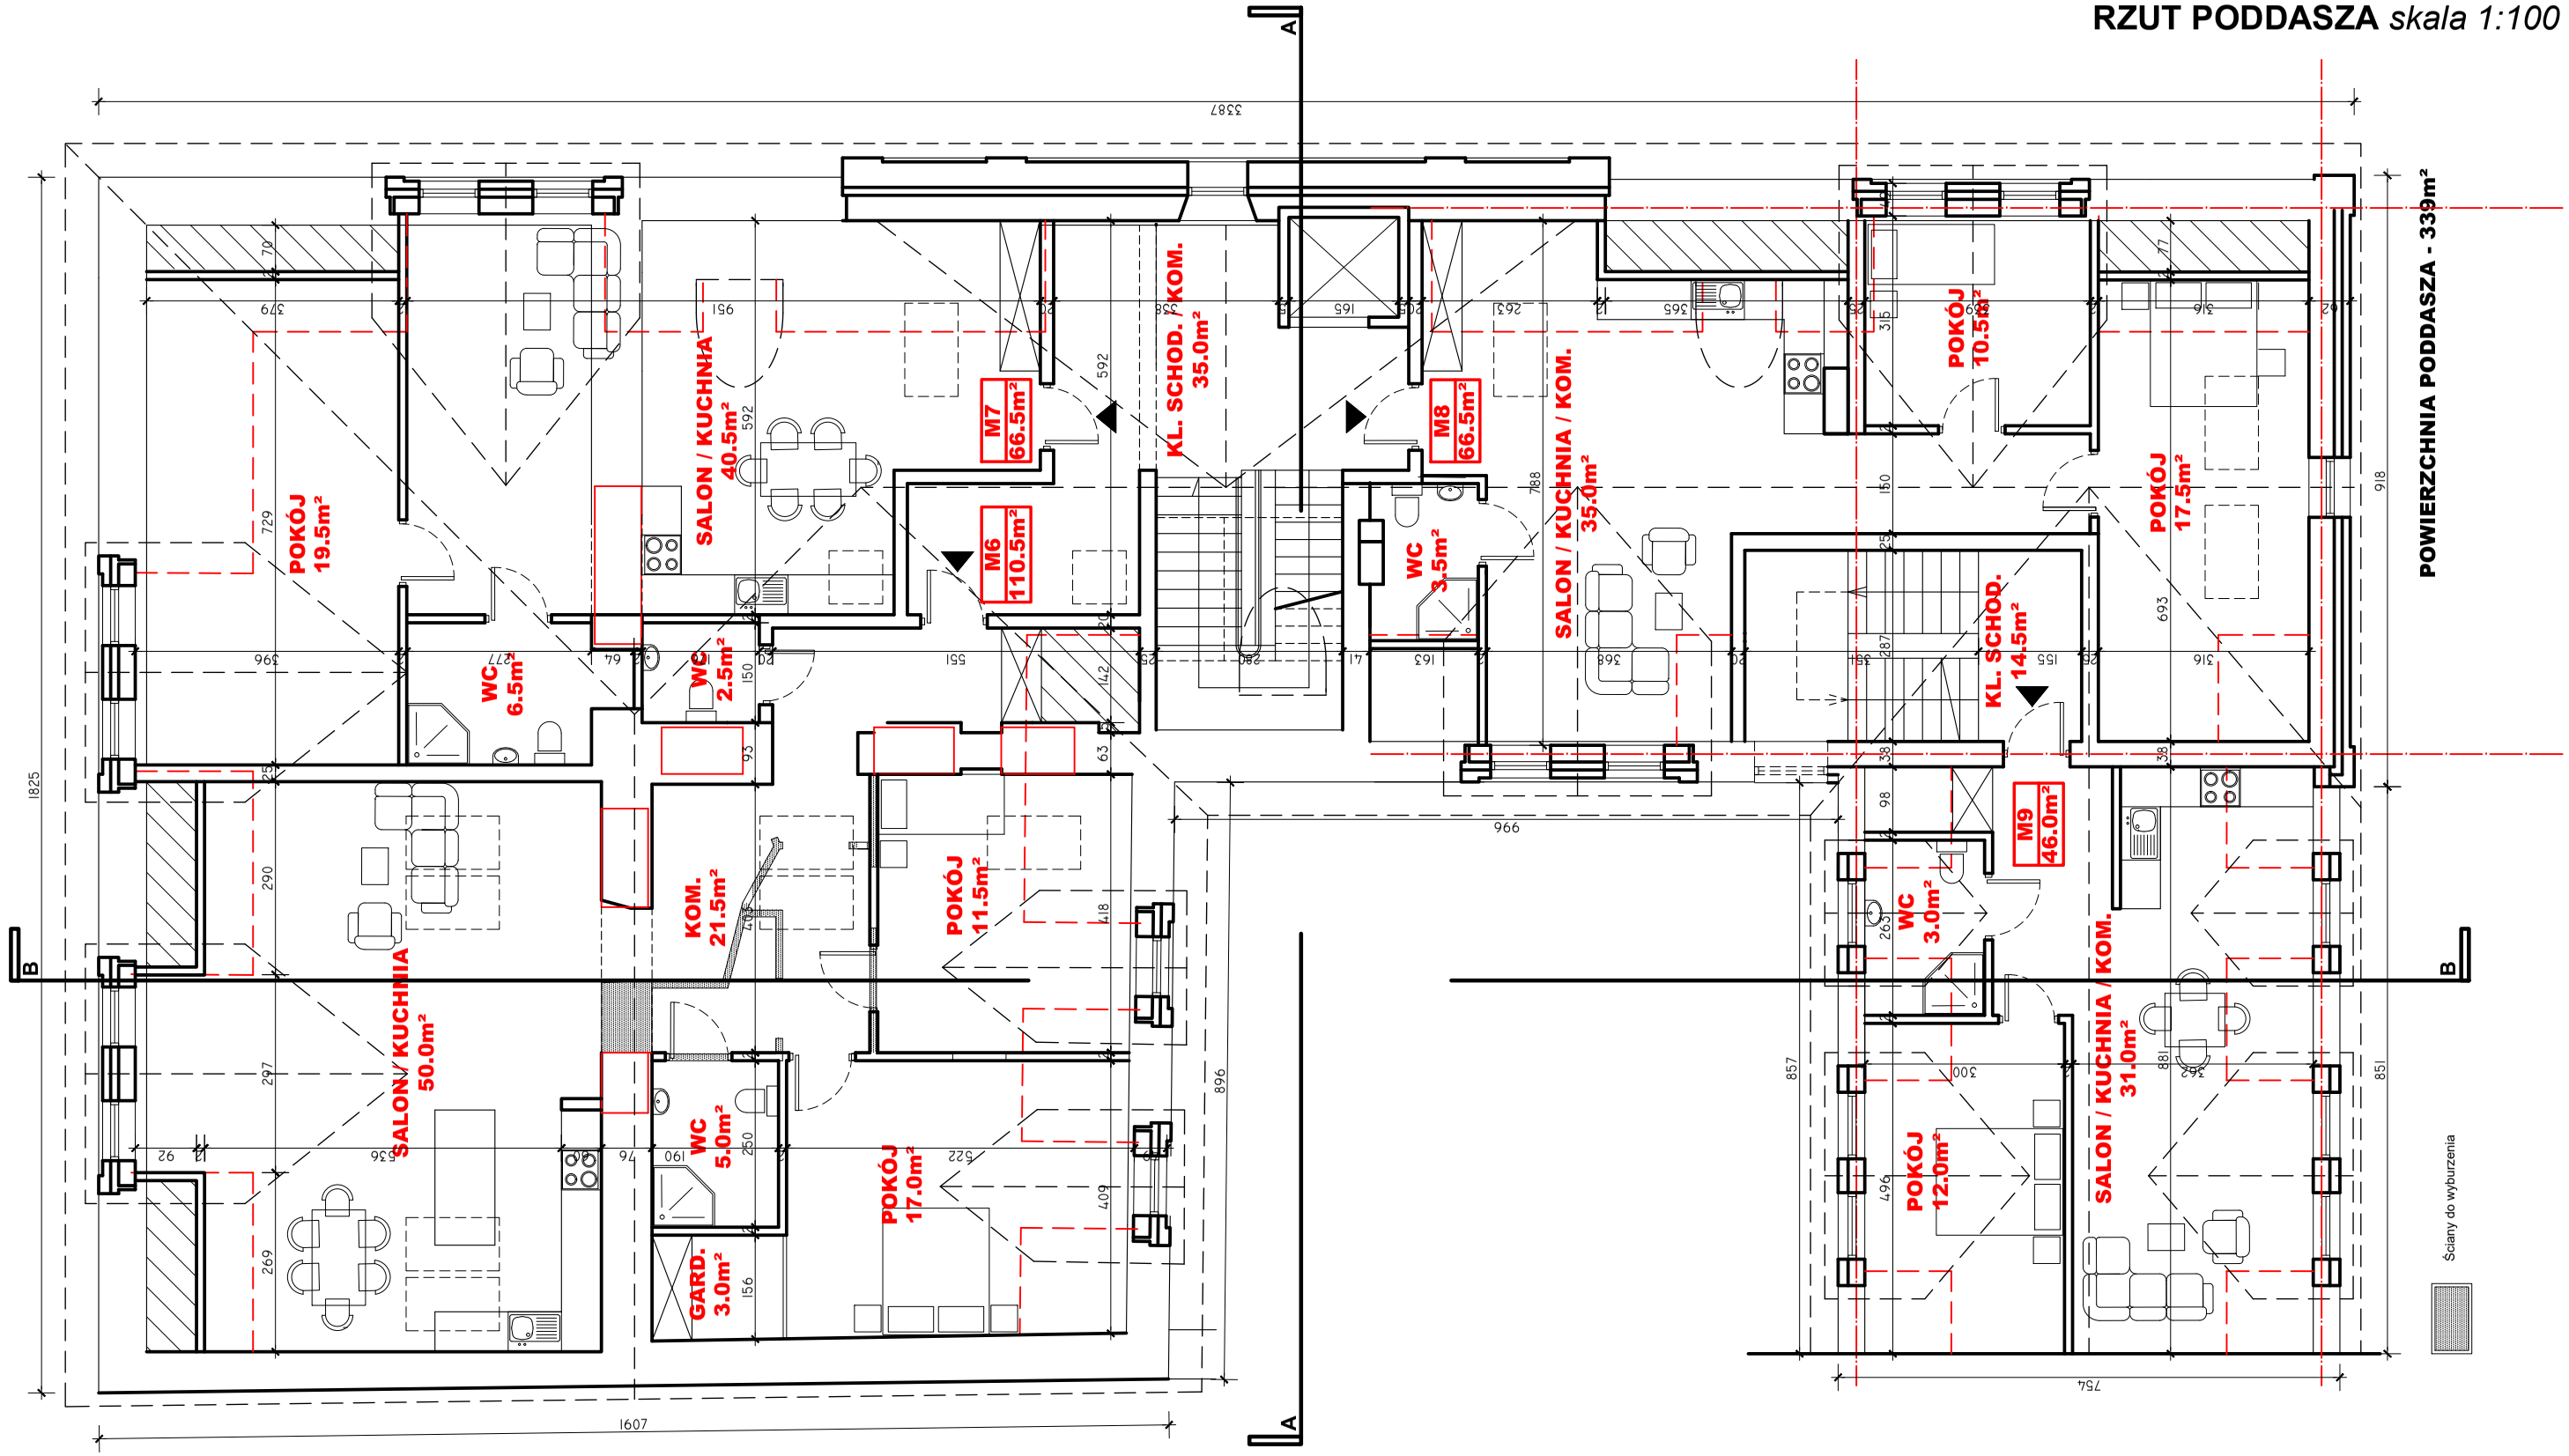

Nazwa:	**KAMIENICA MIESZCZAŃSKA** **BLOK XII ,ul. Staszica 3 22-400 Zamość Dz. nr 73/3**		
Inwestor:	**Małgorzata Łoś - Steczkiewicz** 22-400 Zamość Lipsko Polesie 61 *NIP 922-100-44-61*		
Treść:	Rzut Poddasza	**Skala: 1:100**	**5** Nr rys.
Faza:	**KONCEPCJA ARCHITEKTONICZNA**	**Data: VII 2021**	
Autorzy:	RA Radzik Architekci	*Rynek Wielki 7/2 22-400 Zamość NIP 922 302 32 96*	