

Projekt dwóch zespołów budynków mieszkalnych jednorodzinnych dwulokalowych w zabudowie szeregowej
Zamość 22-400, ul. Młyńska, dz. nr. 64/1, 64/2, 65

M-01


46.83

Z1/S1/A/M01

Nr mieszkania:

Powierzchnia (m²):

Symbol:

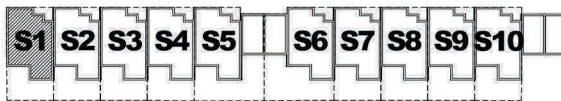

ELEWACJA PÓLNOCNNA



ELEWACJA POŁUDNIOWA



ZESPÓŁ 1

SEGMENT 1

TYP A


PARTER

TARAS

OGRÓD

MIĘSCIE POSTOJOWE

RZUT POZIOMY PARTER skala 1:100

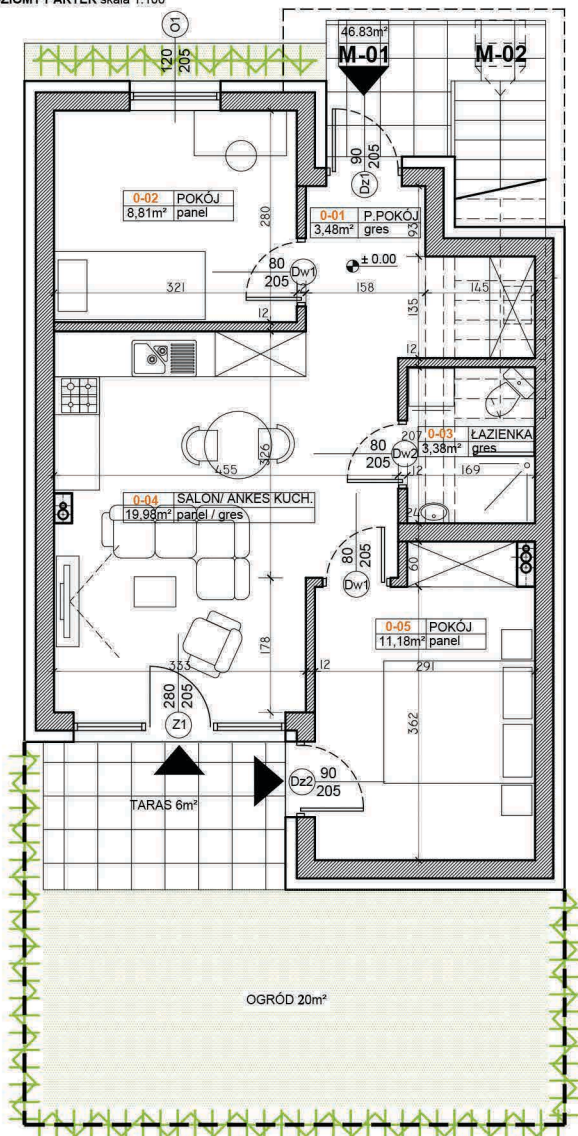


M-01
46.83m²

nr. na rys.	nazwa pom.	posadzka	pow./m ²
0-01	P.POKÓJ	gres	3,48m ²
0-02	POKÓJ	panel	8,81m ²
0-03	ŁAZIENKA	gres	3,38m ²
0-04	SALON/ ANKES KUCH.	panel / gres	19,98m ²
0-05	POKÓJ	panel	11,18m ²

w/g normy PN-ISO 9836

SUMA :	POWIERZCHNIA UŻYTKOWA	46.83m ²
--------	-----------------------	---------------------

TARAS - 6m²
OGRÓD - 20m²

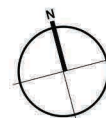

LEGE ARTIS NIERUCHOMOŚCI Sp z o. o.
22-400 Zamość ul. Młyńska 17
NIP 922-305-59-36

BIURO SPRZEDAŻY :
tel. 605 141 599 / 509 518 885
www.legeartisnieruchomosci.pl

Projekt dwóch zespołów budynków mieszkalnych jednorodzinnych dwulokalowych w zabudowie szeregowej

Zamość 22-400, ul. Młyńska, dz. nr. 64/1, 64/2, 65

M-02


72.23

Z1/S1/A/M02

Nr mieszkania:

Powierzchnia (m²):

Symbol:

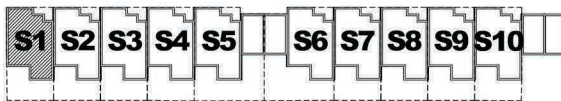

ELEWACJA PÓŁNOCA



ELEWACJA POŁUDNIOWA



ZESPÓŁ 1

SEGMENT 1

TYP A


PIĘTRO / Poddasze

TARAS

2 POZIOMY

miejsce postojowe

RZUT POZIOMY PIĘTRO skala 1:100

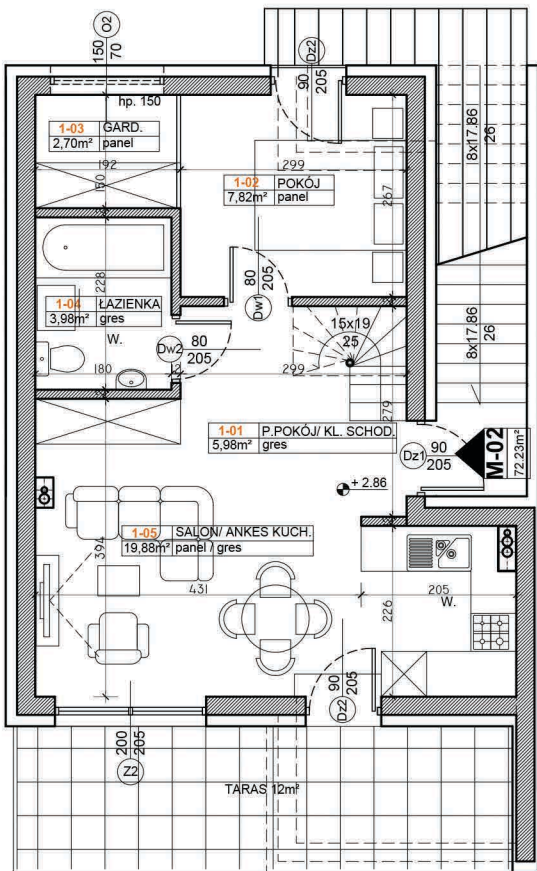

M-02
72.23m²

seg.nr. na rvs.	nazwa pom.	posadzka	pow./m ²
1-01	P. POKÓJ/ KL. SCHOD.	gres	5,98m ²
1-02	POKÓJ	panel	7,82m ²
1-03	GARD.	panel	2,70m ²
1-04	ŁAZIENKA	gres	3,98m ²
1-05	SALON/ ANKES KUCH.	panel/ gres	19,88m ²
2-01	KOM. KL.SCH.	gres	6,15m ²
2-02	POKÓJ	panel	11,02m ²
2-03	POKÓJ	panel	11,73m ²
2-04	ŁAZIENKA	gres	2,97m ²


w/g normy PN-ISO 9836

SUMA: POW. UŻYTKOWA 72.23m²

TARAS - 12m² + 3m²



RZUT POZIOMY Poddasze skala 1:100

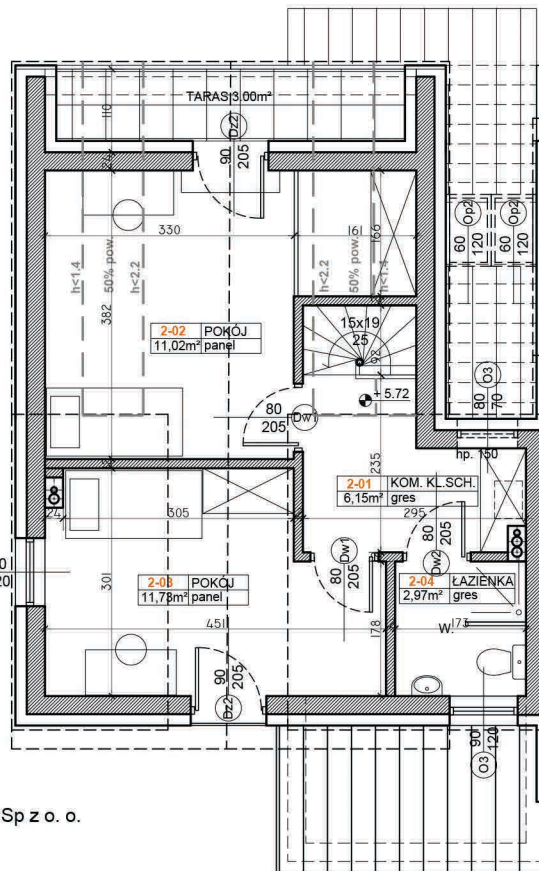

BIURO SPRZEDAŻY :
tel. 605 141 599 / 509 518 885
www.legeartisnieruchomosci.pl

LEGE ARTIS NIERUCHOMOŚCI Sp z o. o.
22-400 Zamość ul. Młyńska 17
NIP 922-305-59-36



Projekt dwóch zespołów budynków mieszkalnych jednorodzinnych dwulokalowych w zabudowie szeregowej

Zamość 22-400, ul. Młyńska, dz. nr. 64/1, 64/2, 65

M-03


46.83

Z1/S2/B/M03

Nr mieszkania:

Powierzchnia (m²):

Symbol:

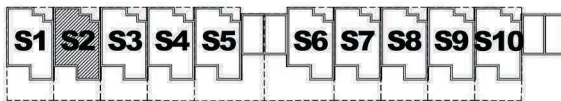

ELEWACJA PÓLNOČNA



ELEWACJA POŁUDNIOWA



ZESPÓŁ 1

SEGMENT 2

TYP B


PARTER

TARAS

OGRÓD

MIĘSCIE POSTOJOWE

RZUT POZIOMY PARTER skala 1:100

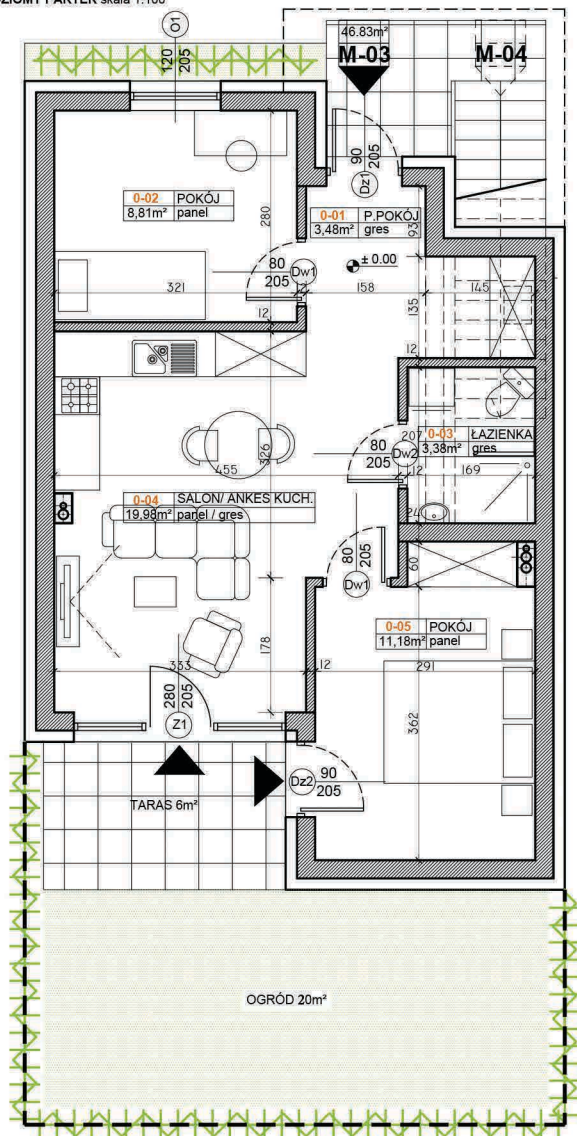


M-03
46.83m²

nr. na rys.	nazwa pom.	posadzka	pow./m ²
0-01	P.POKÓJ	gres	3,48m ²
0-02	POKÓJ	panel	8,81m ²
0-03	ŁAZIENKA	gres	3,38m ²
0-04	SALON/ ANEKS KUCH.	panel / gres	19,98m ²
0-05	POKÓJ	panel	11,18m ²

w/g normy PN-ISO 9836

SUMA :	POWIERZCHNIA UŻYTKOWA	46.83m ²
--------	-----------------------	---------------------

TARAS - 6m²
OGRÓD - 20m²

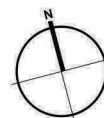

LEGE ARTIS NIERUCHOMOŚCI Sp z o. o.
22-400 Zamość ul. Młyńska 17
NIP 922-305-59-36

BIURO SPRZEDAŻY :
tel. 605 141 599 / 509 518 885
www.legeartisnieruchomosci.pl

Projekt dwóch zespołów budynków mieszkalnych jednorodzinnych dwulokalowych w zabudowie szeregowej

Zamość 22-400, ul. Młyńska, dz. nr. 64/1, 64/2, 65

M-04


71.10

Z1/S2/B/M04

Nr mieszkania:

Powierzchnia (m²):

Symbol:

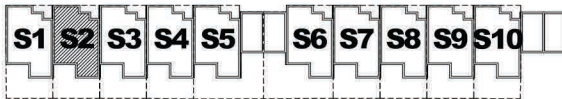

ELEWACJA PÓŁNOČNA



ELEWACJA POŁUDNIOWA



ZESPÓŁ 1

SEGMENT 2

TYP B


PIĘTRO / Poddasze

TARAS


2 POZIOMY

MIĘSCIE POSTOJOWE

RZUT POZIOMY PIĘTRO skala 1:100

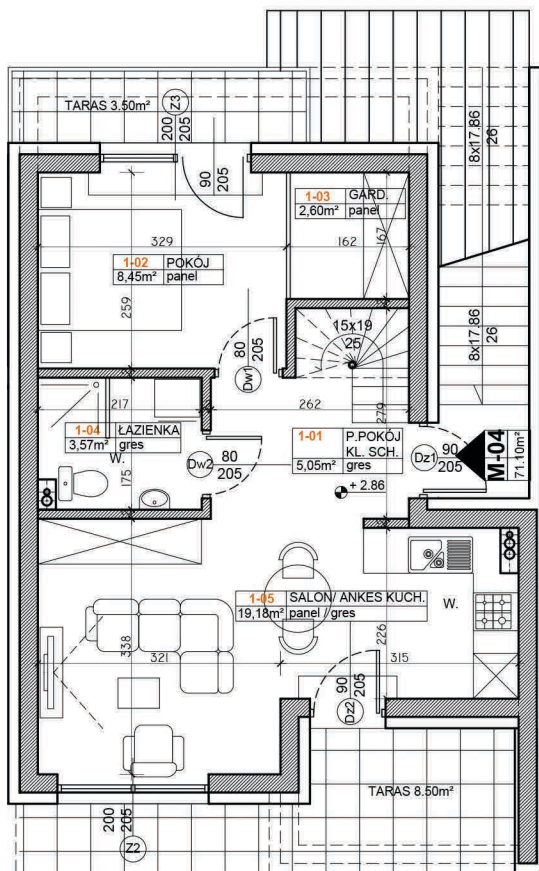

RZUT POZIOMY Poddasze skala 1:100

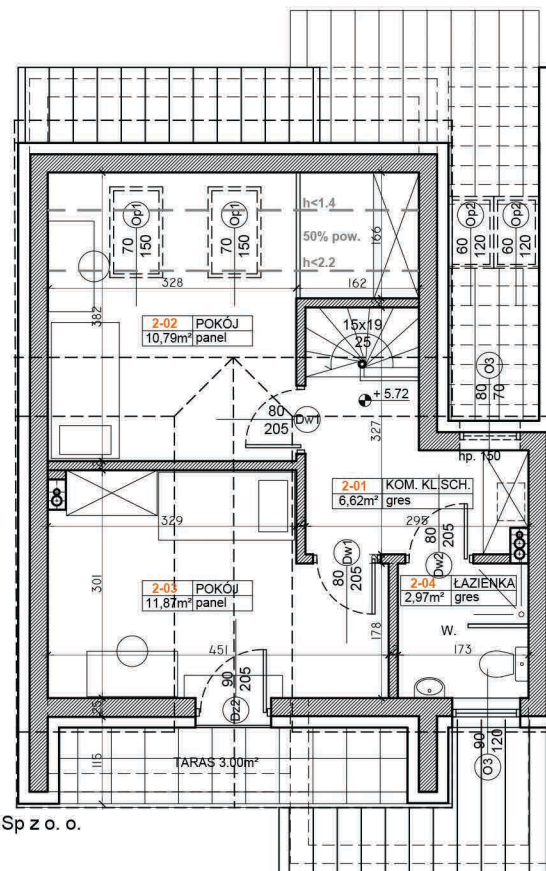

M-04
71.10m²

seg.nr. na rvs.	nazwa pom.	posadzka	pow./m ²
1-01	P. POKÓJ / KL. SCHOD.	gres	5,05m ²
1-02	POKÓJ	panel	8,45m ²
1-03	GARD.	panel	2,60m ²
1-04	ŁAZIENKA	gres	3,57m ²
1-05	SALON / ANKES KUCH.	panel / gres	19,18m ²
2-01	KOM. KL.SCH.	gres	6,62m ²
2-02	POKÓJ	panel	10,79m ²
2-03	POKÓJ	panel	11,87m ²
2-04	ŁAZIENKA	gres	2,97m ²

w/g normy PN-ISO 9836

SUMA: POW. UŻYTKOWA 71,10m²
TARAS - 3.50m² + 8.50m² + 3m²



BIURO SPRZEDAŻY :
tel. 605 141 599 / 509 518 885
www.legeartisnieruchomosci.pl

LEGE ARTIS NIERUCHOMOŚCI Sp z o. o.
22-400 Zamość ul. Młyńska 17
NIP 922-305-59-36



Projekt dwóch zespołów budynków mieszkalnych jednorodzinnych dwulokalowych w zabudowie szeregowej

Zamość 22-400, ul. Młyńska, dz. nr. 64/1, 64/2, 65

M-05


46.83

Z1/S3/A/M05

Nr mieszkania:

Powierzchnia (m²):

Symbol:

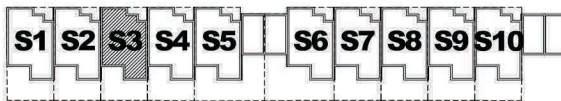

ELEWACJA PÓLNOČNA



ELEWACJA POŁUDNIOWA



ZESPÓŁ 1

SEGMENT 3

TYP A


PARTER

TARAS

OGRÓD

MIĘDZYMIEJSCA POSTOJOWE

RZUT POZIOMY PARTER skala 1:100

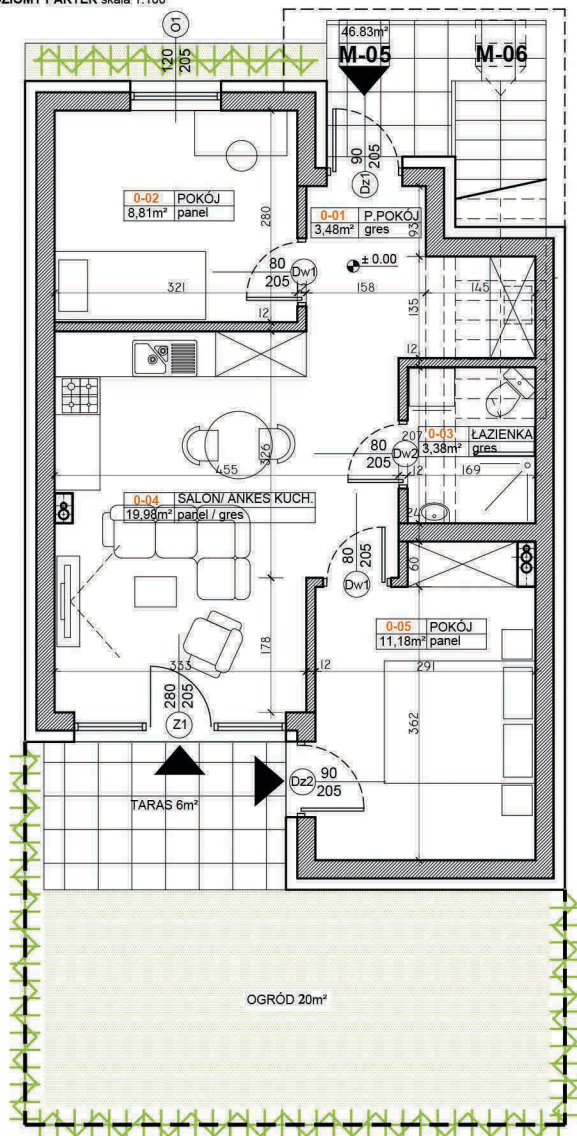


M-05
46.83m²

nr. na rys.	nazwa pom.	posadzka	pow./m ²
0-01	P.POKÓJ	gres	3,48m ²
0-02	POKÓJ	panel	8,81m ²
0-03	ŁAZIENKA	gres	3,38m ²
0-04	SALON/ ANEKS KUCH.	panel / gres	19,98m ²
0-05	POKÓJ	panel	11,18m ²

w/g normy PN-ISO 9836

SUMA :	POWIERZCHNIA UŻYTKOWA	46.83m ²
--------	-----------------------	---------------------

TARAS - 6m²
OGRÓD - 20m²

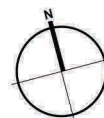

LEGE ARTIS NIERUCHOMOŚCI Sp z o. o.
22-400 Zamość ul. Młyńska 17
NIP 922-305-59-36

BIURO SPRZEDAŻY :
tel. 605 141 599 / 509 518 885
www.legeartisnieruchomosci.pl

Projekt dwóch zespołów budynków mieszkalnych jednorodzinnych dwulokalowych w zabudowie szeregowej

Zamość 22-400, ul. Młyńska, dz. nr. 64/1, 64/2, 65

M-06


72.23

Z1/S3/A/M06

Nr mieszkania:

Powierzchnia (m²):

Symbol:

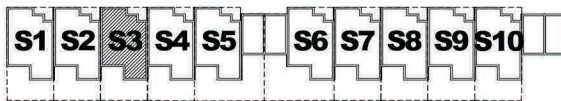

ELEWACJA PÓŁNOČNA



ELEWACJA POŁUDNIOWA



ZESPÓŁ 1

SEGMENT 3

TYP A


PIĘTRO / Poddasze

TARAS


2 POZIOMY

MIĘSCIE POSTOJOWE

RZUT POZIOMY PIĘTRO skala 1:100

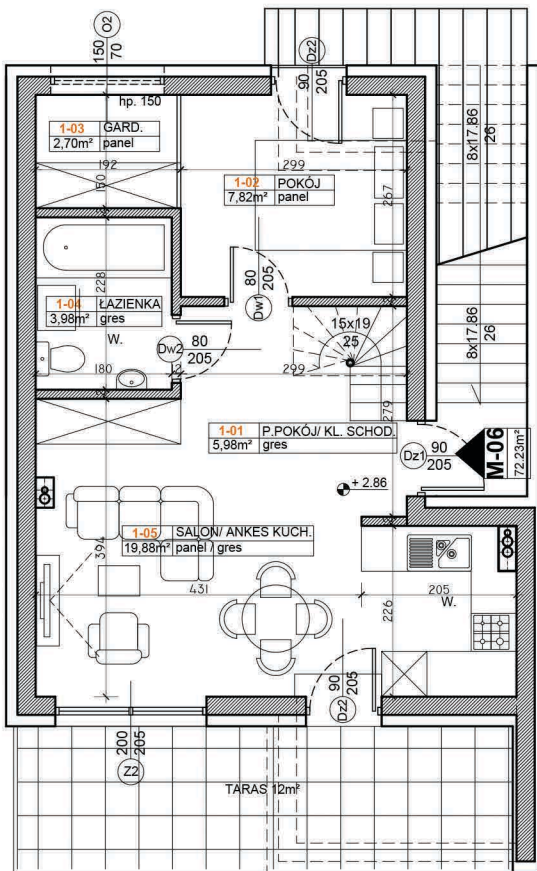

RZUT POZIOMY Poddasze skala 1:100

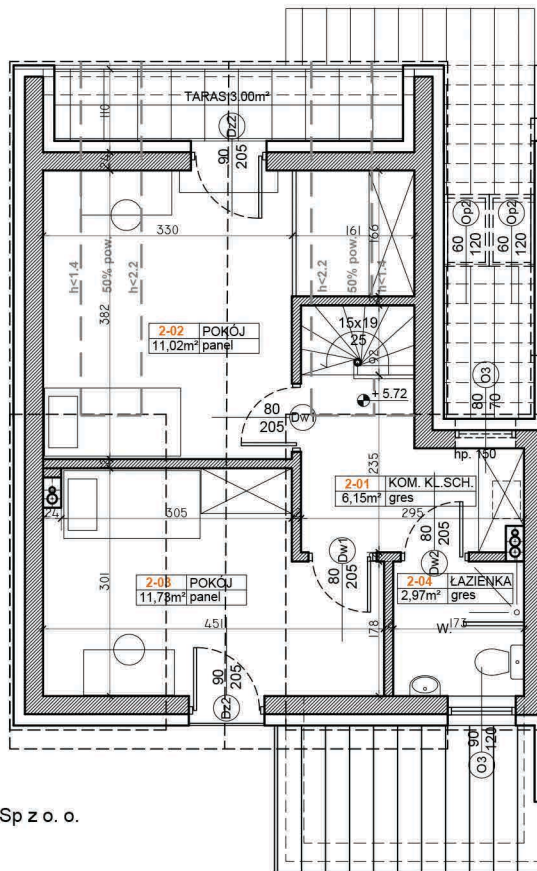

M-06
72.23m²

seg.nr. na rvs.	nazwa pom.	posadzka	pow./m ²
1-01	P. POKÓJ / KL. SCHOD.	gres	5,98m ²
1-02	POKÓJ	panel	7,82m ²
1-03	GARD.	panel	2,70m ²
1-04	ŁAZIENKA	gres	3,98m ²
1-05	SALON / ANKES KUCH.	panel / gres	19,88m ²
2-01	KOM. KL.SCH.	gres	6,15m ²
2-02	POKÓJ	panel	11,02m ²
2-03	POKÓJ	panel	11,73m ²
2-04	ŁAZIENKA	gres	2,97m ²

w/g normy PN-ISO 9836

SUMA: POW. UŻYTKOWA 72.23m²

TARAS - 12m² + 3m²




BIURO SPRZEDAŻY :

tel. 605 141 599 / 509 518 885
www.legeartisnieruchomosci.pl

LEGE ARTIS NIERUCHOMOŚCI Sp z o. o.

22-400 Zamość ul. Młyńska 17
NIP 922-305-59-36

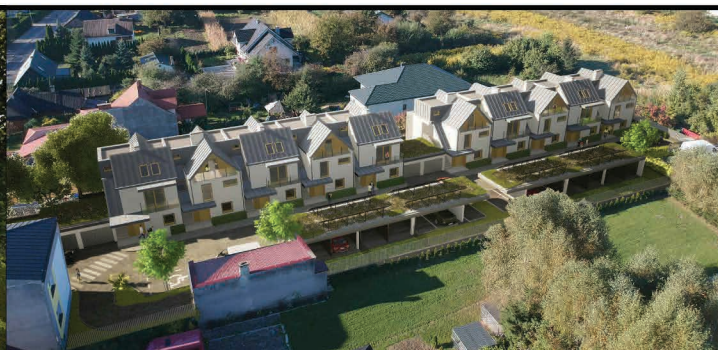

Projekt dwóch zespołów budynków mieszkalnych jednorodzinnych dwulokalowych w zabudowie szeregowej

Zamość 22-400, ul. Młyńska, dz. nr. 64/1, 64/2, 65

M-07


46.83

Z1/S4/B/M07

Nr mieszkania:

Powierzchnia (m²):

Symbol:

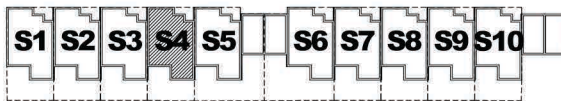

ELEWACJA PÓLNOČNA



ELEWACJA POŁUDNIOWA



ZESPÓŁ 1

SEGMENT 4

TYP B


PARTER

TARAS

OGRÓD

MIĘSCIE POSTOJOWE

RZUT POZIOMY PARTER skala 1:100

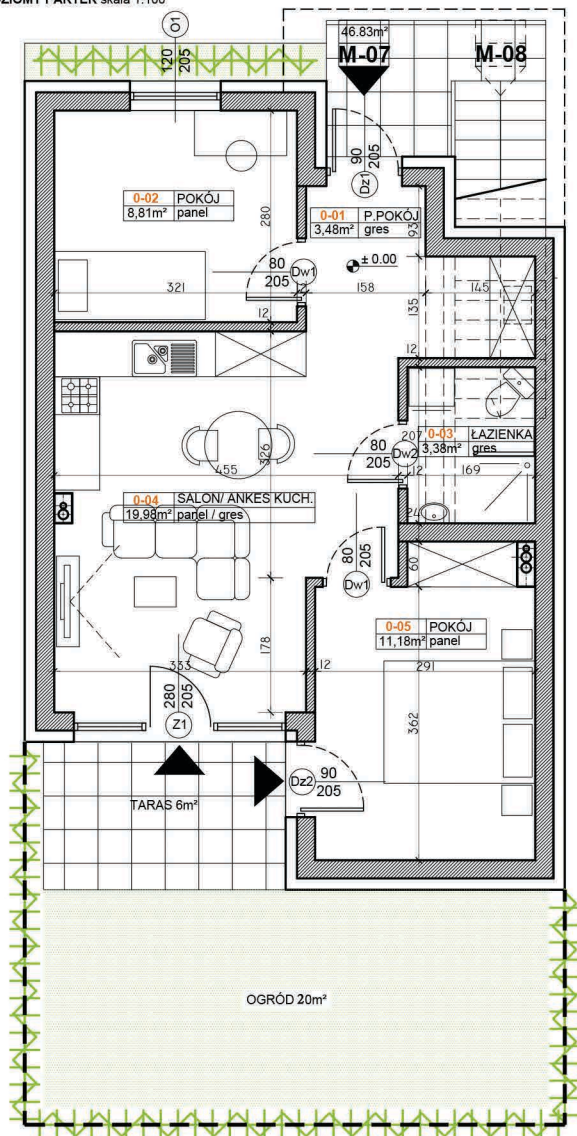

M-07
46.83m²

nr. na rys.	nazwa pom.	posadzka	pow./m ²
0-01	P.POKÓJ	gres	3,48m ²
0-02	POKÓJ	panel	8,81m ²
0-03	ŁAZIENKA	gres	3,38m ²
0-04	SALON/ ANEKS KUCH.	panel / gres	19,98m ²
0-05	POKÓJ	panel	11,18m ²


w/g normy PN-ISO 9836

SUMA :	POWIERZCHNIA UŻYTKOWA	46.83m ²
--------	-----------------------	---------------------

TARAS - 6m²

OGRÓD - 20m²

*powierzchnia użytkowa zgodnie z projektem budowlanym - 47.92m²
w/g normy PN-70/B-02365

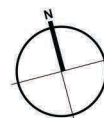

LEGE ARTIS NIERUCHOMOŚCI Sp z o. o.
22-400 Zamość ul. Młyńska 17
NIP 922-305-59-36

BIURO SPRZEDAŻY :
tel. 605 141 599 / 509 518 885
www.legeartisnieruchomosci.pl

Projekt dwóch zespołów budynków mieszkalnych jednorodzinnych dwulokalowych w zabudowie szeregowej

Zamość 22-400, ul. Młyńska, dz. nr. 64/1, 64/2, 65

M-08


71.10

Z1/S4/B/M08

Nr mieszkania:

Powierzchnia (m²):

Symbol:

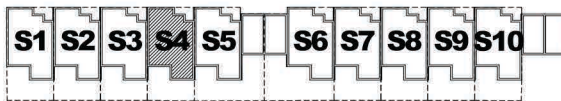

ELEWACJA PÓŁNOCNA



ELEWACJA POŁUDNIOWA



ZESPÓŁ 1

SEGMENT 4

TYP B


PIĘTRO / Poddasze

TARAS

2 POZIOMY

MIĘSCIE POSTOJOWE

RZUT POZIOMY PIĘTRO skala 1:100

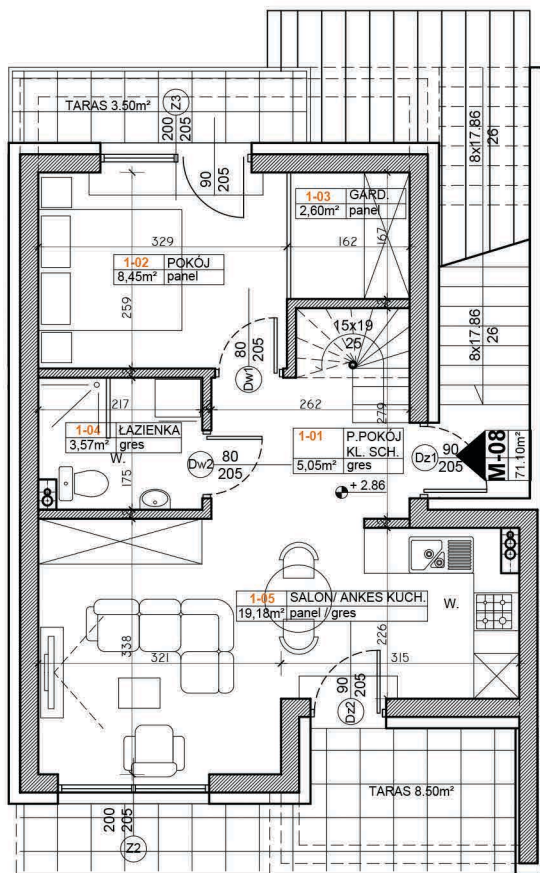

M-08
71.10m²


seg.nr. na rvs.	nazwa pom.	posadzka	pow./m ²
1-01	P. POKÓJ / KL. SCHOD.	gres	5,05m ²
1-02	POKÓJ	panel	8,45m ²
1-03	GARD.	panel	2,60m ²
1-04	ŁAZIENKA	gres	3,57m ²
1-05	SALON / ANKES KUCH.	panel / gres	19,18m ²

w/g normy PN-ISO 9836

SUMA:	POW. UŻYTKOWA	71,10m ²
	TARAS	- 3,50m ² + 8,50m ² + 3m ²



RZUT POZIOMY Poddasze skala 1:100

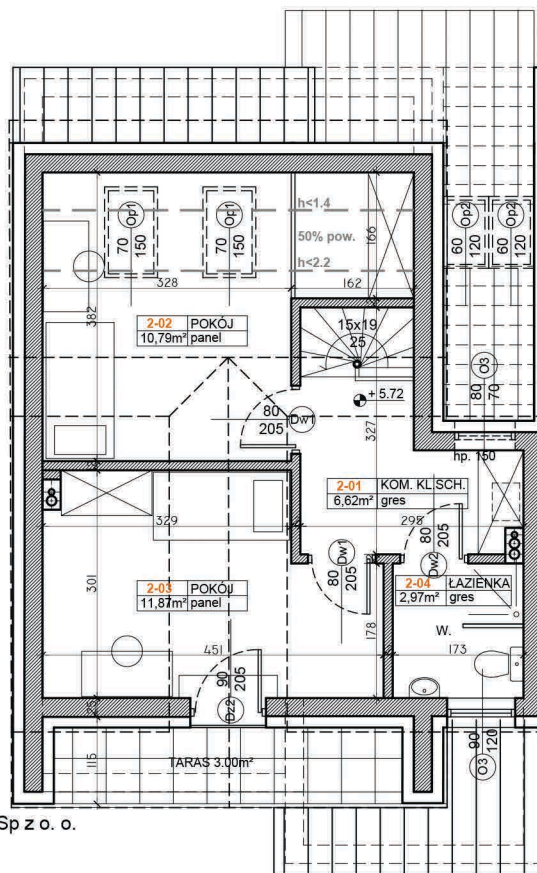

BIURO SPRZEDAŻY :
tel. 605 141 599 / 509 518 885
www.legeartisnieruchomosci.pl

LEGE ARTIS NIERUCHOMOŚCI Sp z o. o.
22-400 Zamość ul. Młyńska 17
NIP 922-305-59-36



Projekt dwóch zespołów budynków mieszkalnych jednorodzinnych dwulokalowych w zabudowie szeregowej

Zamość 22-400, ul. Młyńska, dz. nr. 64/1, 64/2, 65

M-09

46.83

Z1/S5/A/M09

Nr mieszkania:

Powierzchnia (m²):

Symbol:



ELEWACJA PÓLNOČNA



ELEWACJA POŁUDNIOWA



ZESPÓŁ 1

SEGMENT 5

TYP A


PARTER

TARAS

OGRÓD

MIJESCE POSTOJOWE

RZUT POZIOMY PARTER skala 1:100

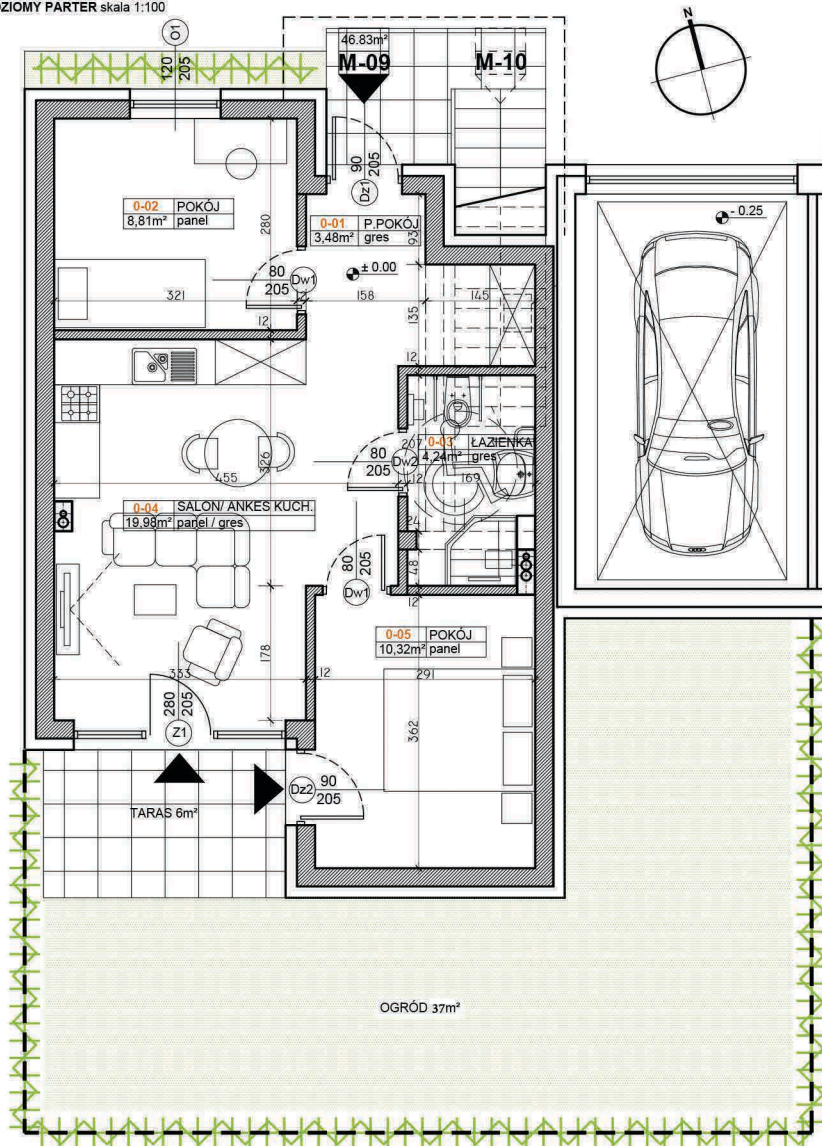

M-09
46.83m²

nr. na rys.	nazwa pom.	posadzka	pow./m ²
0-01	P.POKÓJ	gres	3,48m ²
0-02	POKÓJ	panel	8,81m ²
0-03	ŁAZIENKA (I)	gres	4,24m ²
0-04	SALON/ ANEKS KUCH.	panel / gres	19,98m ²
0-05	POKÓJ	panel	10,32m ²

w/g normy PN-ISO 9836

SUMA : POWIERZCHNIA UŻYTKOWA 46.83m²

TARAS - 6m²
OGRÓD - 37m²



LEGE ARTIS NIERUCHOMOŚCI Sp z o. o.
22-400 Zamość ul. Młyńska 17
NIP 922-305-59-36

BIURO SPRZEDAŻY :
tel. 605 141 599 / 509 518 885
www.legeartisnieruchomosci.pl

Projekt dwóch zespołów budynków mieszkalnych jednorodzinnych dwulokalowych w zabudowie szeregowej

Zamość 22-400, ul. Młyńska, dz. nr. 64/1, 64/2, 65

M-10

72.23

Z1/S5/A/M10

Nr mieszkania:

Powierzchnia (m²):

Symbol:



ELEWACJA PÓŁNOCA



ELEWACJA POŁUDNIOWA



ZESPÓŁ 1

SEGMENT 5

TYP A


PIĘTRO / Poddasze

TARAS


2 POZIOMY

MIĘSCIE POSTOJOWE

RZUT POZIOMY PIĘTRO skala 1:100

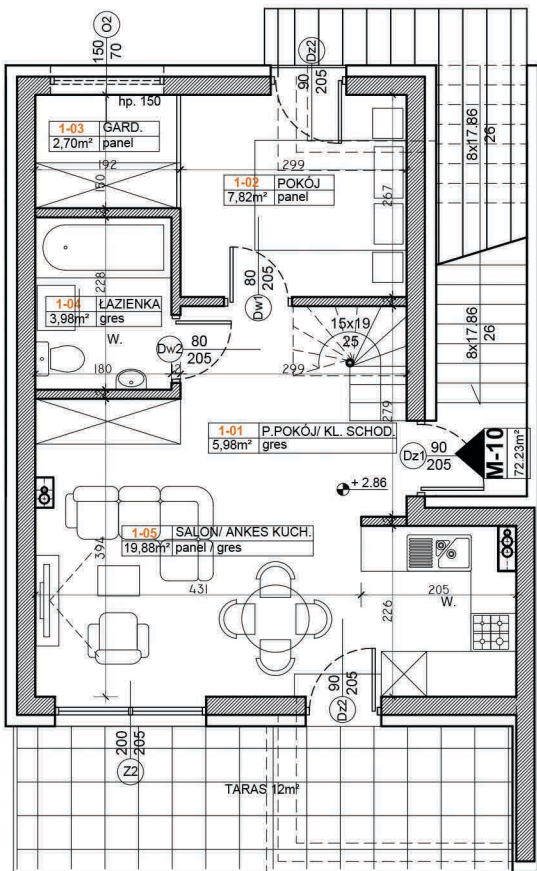

RZUT POZIOMY Poddasze skala 1:100

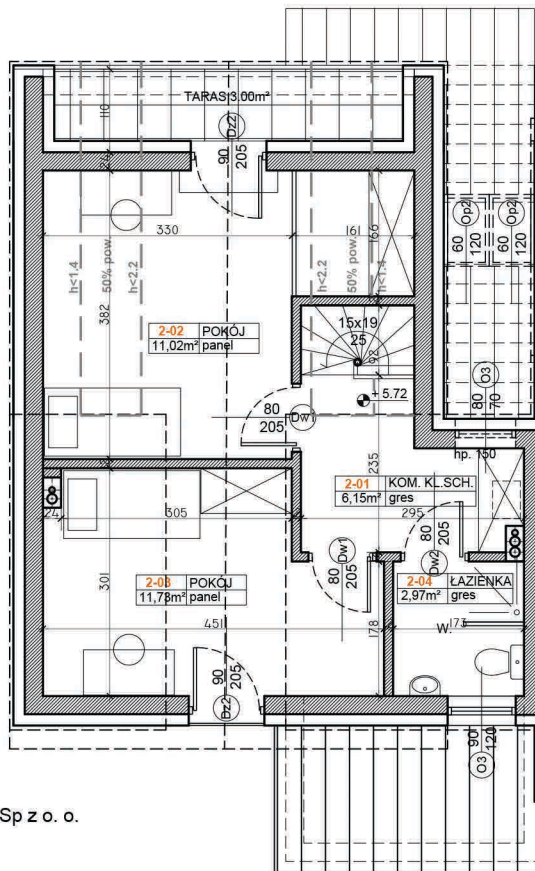

M-10
72.23m²

seg.nr. na rvs.	nazwa pom.	posadzka	pow./m ²
1-01	P. POKÓJ / KL. SCHOD.	gres	5,98m ²
1-02	POKÓJ	panel	7,82m ²
1-03	GARD.	panel	2,70m ²
1-04	ŁAZIENKA	gres	3,98m ²
1-05	SALON / ANKES KUCH.	panel / gres	19,88m ²
2-01	KOM. KL.SCH.	gres	6,15m ²
2-02	POKÓJ	panel	11,02m ²
2-03	POKÓJ	panel	11,73m ²
2-04	ŁAZIENKA	gres	2,97m ²

w/g normy PN-ISO 9836

SUMA:	POW. UŻYTKOWA	72.23m ²
	TARAS	- 12m ² + 3m ²



BIURO SPRZEDAŻY :
tel. 605 141 599 / 509 518 885
www.legeartisnieruchomosci.pl

LEGE ARTIS NIERUCHOMOŚCI Sp z o. o.
22-400 Zamość ul. Młyńska 17
NIP 922-305-59-36



Projekt dwóch zespołów budynków mieszkalnych jednorodzinnych dwulokalowych w zabudowie szeregowej
Zamość 22-400, ul. Młyńska, dz. nr. 64/1, 64/2, 65

M-11


46.83

Z2/S6/B/M11

Nr mieszkania:

Powierzchnia (m²):

Symbol:

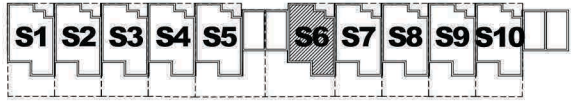

ELEWACJA PÓLNOCNNA



ELEWACJA POŁUDNIOWA



ZESPÓŁ 2

SEGMENT 6

TYP B


PARTER

TARAS

OGRÓD

MIJSCA POSTOJOWE

RZUT POZIOMY PARTER skala 1:100

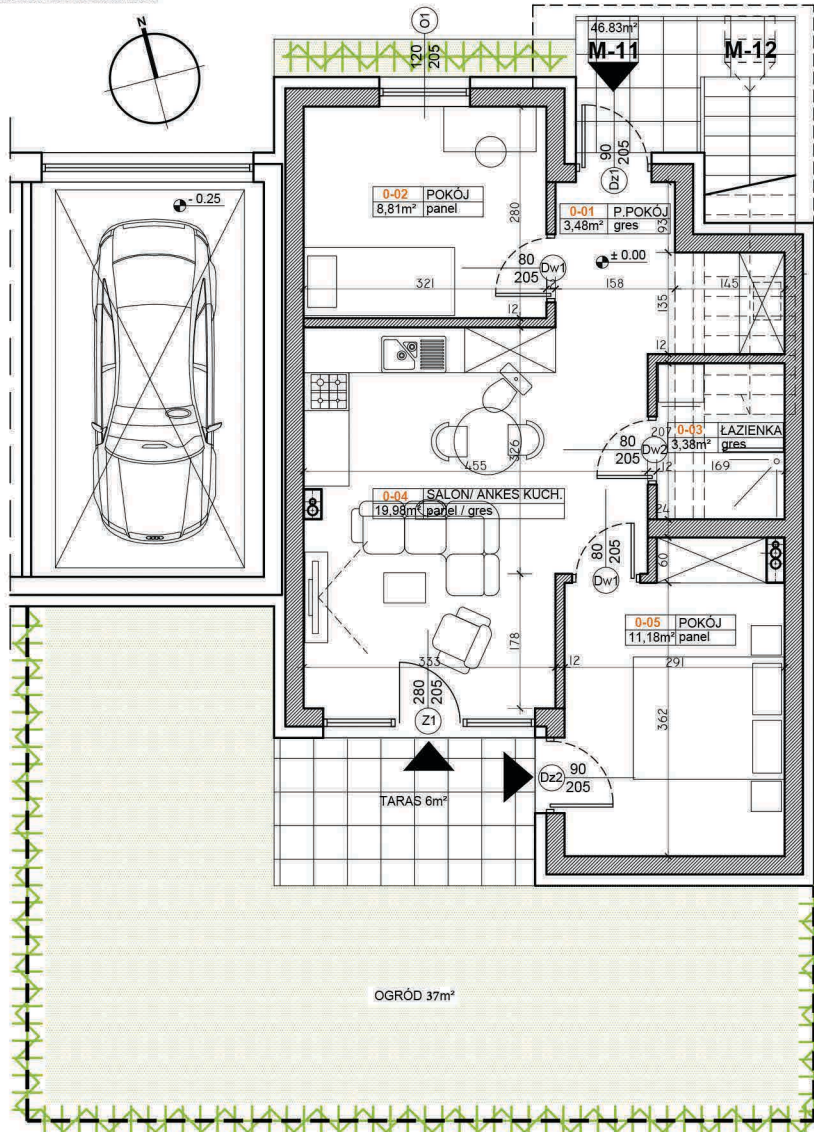

M-11
46.83m²

nr. na rys.	nazwa pom.	posadzka	pow./m ²
0-01	P.POKÓJ	gres	3,48m ²
0-02	POKÓJ	panel	8,81m ²
0-03	ŁAZIENKA	gres	3,38m ²
0-04	SALON/ ANKES KUCH.	panel / gres	19,98m ²
0-05	POKÓJ	panel	11,18m ²

w/g normy PN-ISO 9836

SUMA:	POWIERZCHNIA UŻYTKOWA	46.83m ²
-------	-----------------------	---------------------

TARAS - 6m²
OGRÓD - 37m²



LEGE ARTIS NIERUCHOMOŚCI Sp z o. o.
22-400 Zamość ul. Młyńska 17
NIP 922-305-59-36

BIURO SPRZEDAŻY :
tel. 605 141 599 / 509 518 885
www.legeartisnieruchomosci.pl

Projekt dwóch zespołów budynków mieszkalnych jednorodzinnych dwulokalowych w zabudowie szeregowej

Zamość 22-400, ul. Młyńska, dz. nr. 64/1, 64/2, 65

M-12


71.10

Z2/S6/B/M12

Nr mieszkania:

Powierzchnia (m²):

Symbol:

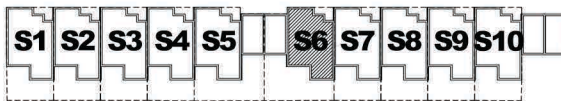

ELEWACJA PÓŁNOČNA



ELEWACJA POŁUDNIOWA



ZESPÓŁ 2

SEGMENT 6

TYP B


PIĘTRO / Poddasze

TARAS

2 POZIOMY

MIĘSCIE POSTOJOWE

RZUT POZIOMY PIĘTRO skala 1:100

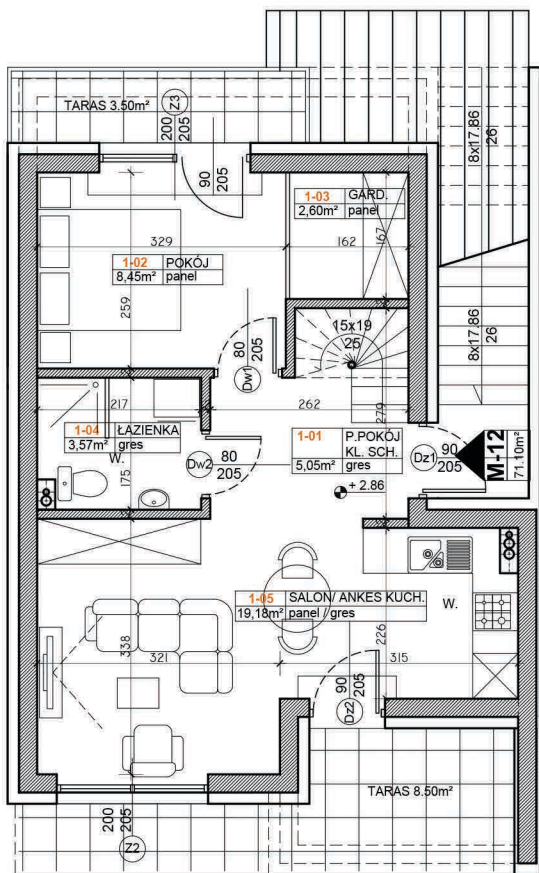

M-12
71.10m²


seg.nr. na rvs.	nazwa pom.	posadzka	pow./m ²
1-01	P. POKÓJ / KL. SCHOD.	gres	5,05m ²
1-02	POKÓJ	panel	8,45m ²
1-03	GARD.	panel	2,60m ²
1-04	ŁAZIENKA	gres	3,57m ²
1-05	SALON / ANKES KUCH.	panel / gres	19,18m ²
2-01	KOM. KL.SCH.	gres	6,62m ²
2-02	POKÓJ	panel	10,79m ²
2-03	POKÓJ	panel	11,87m ²
2-04	ŁAZIENKA	gres	2,97m ²

w/g normy PN-ISO 9836

SUMA : POW. UŻYTKOWA 71.10m²
TARAS - 3.50m² + 8.50m² + 3m²



RZUT POZIOMY Poddasze skala 1:100

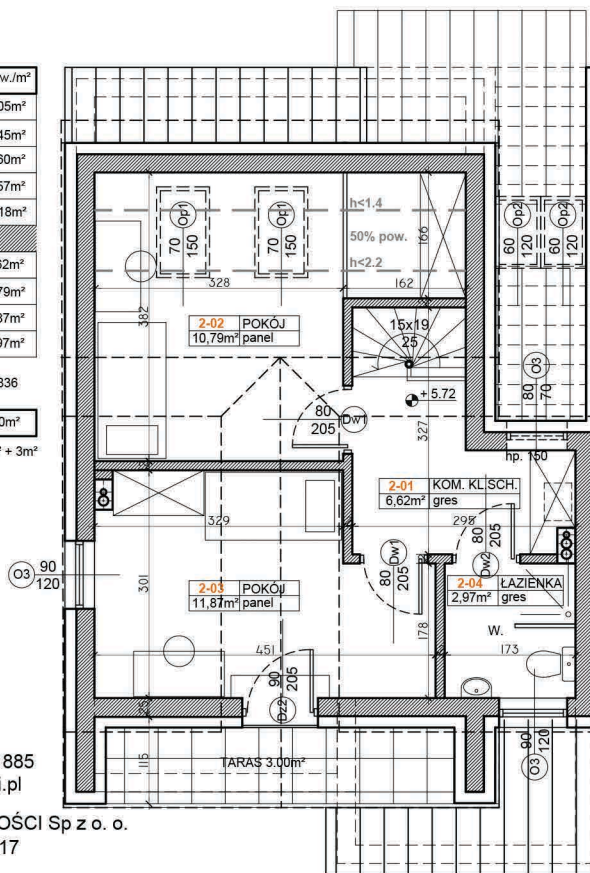

BIURO SPRZEDAŻY :
tel. 605 141 599 / 509 518 885
www.legeartisnieruchomosci.pl

LEGE ARTIS NIERUCHOMOŚCI Sp z o. o.
22-400 Zamość ul. Młyńska 17
NIP 922-305-59-36



Projekt dwóch zespołów budynków mieszkalnych jednorodzinnych dwulokalowych w zabudowie szeregowej

Zamość 22-400, ul. Młyńska, dz. nr. 64/1, 64/2, 65

M-13


46.83

Z2/S7/A/M13

Nr mieszkania:

Powierzchnia (m²):

Symbol:

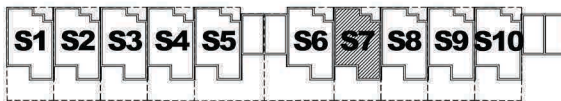

ELEWACJA PÓLNOCNIA



ELEWACJA POŁUDNIOWA



ZESPÓŁ 2

SEGMENT 7

TYP A


PARTER

TARAS

OGRÓD

MIĘSCIE POSTOJOWE

RZUT POZIOMY PARTER skala 1:100

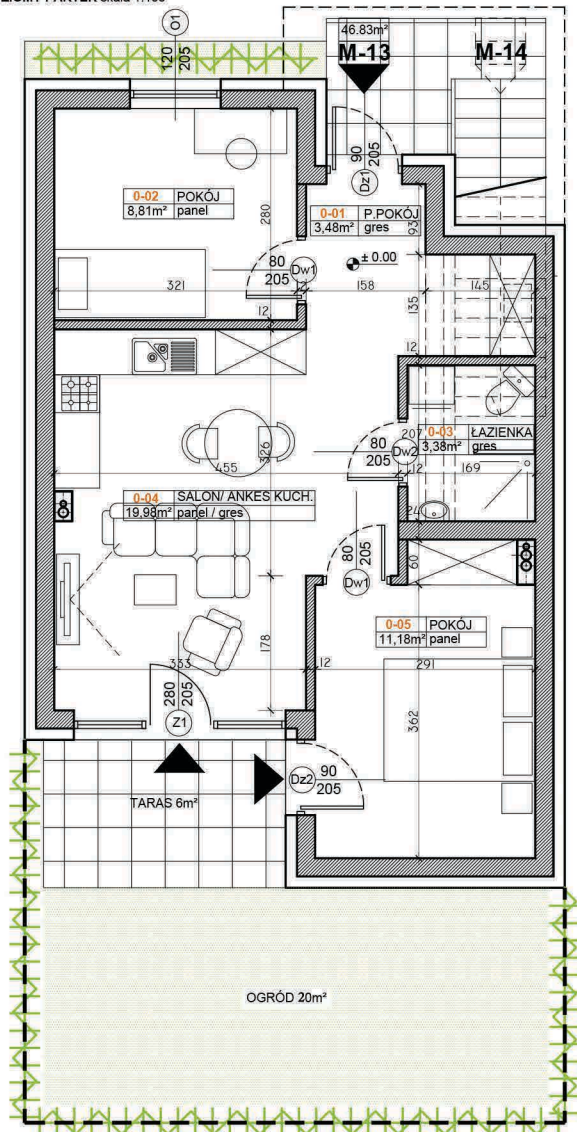


M-13
46.83m²

nr. na rys.	nazwa pom.	posadzka	pow./m ²
0-01	P.POKÓJ	gres	3,48m ²
0-02	POKÓJ	panel	8,81m ²
0-03	ŁAZIENKA	gres	3,38m ²
0-04	SALON/ ANKES KUCH.	panel / gres	19,98m ²
0-05	POKÓJ	panel	11,18m ²

w/g normy PN-ISO 9836

SUMA :	POWIERZCHNIA UŻYTKOWA	46.83m ²
--------	-----------------------	---------------------

TARAS - 6m²
OGRÓD - 20m²

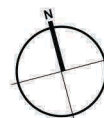

LEGE ARTIS NIERUCHOMOŚCI Sp z o. o.
22-400 Zamość ul. Młyńska 17
NIP 922-305-59-36

BIURO SPRZEDAŻY :
tel. 605 141 599 / 509 518 885
www.legeartisnieruchomosci.pl

Projekt dwóch zespołów budynków mieszkalnych jednorodzinnych dwulokalowych w zabudowie szeregowej
Zamość 22-400, ul. Młyńska, dz. nr. 64/1, 64/2, 65

M-14

72.23

Z2/S7/A/M14

Nr mieszkania:

Powierzchnia (m²):

Symbol:

S1 S2 S3 S4 S5 S6 S7 S8 S9 S10

ELEWACJA PÓŁNOČNA



ELEWACJA POŁUDNIOWA



ZESPÓŁ 2

SEGMENT 7

TYP A


PIĘTRO / Poddasze

TARAS


2 POZIOMY

MIĘSCIE POSTOJOWE

RZUT POZIOMY PIĘTRO skala 1:100

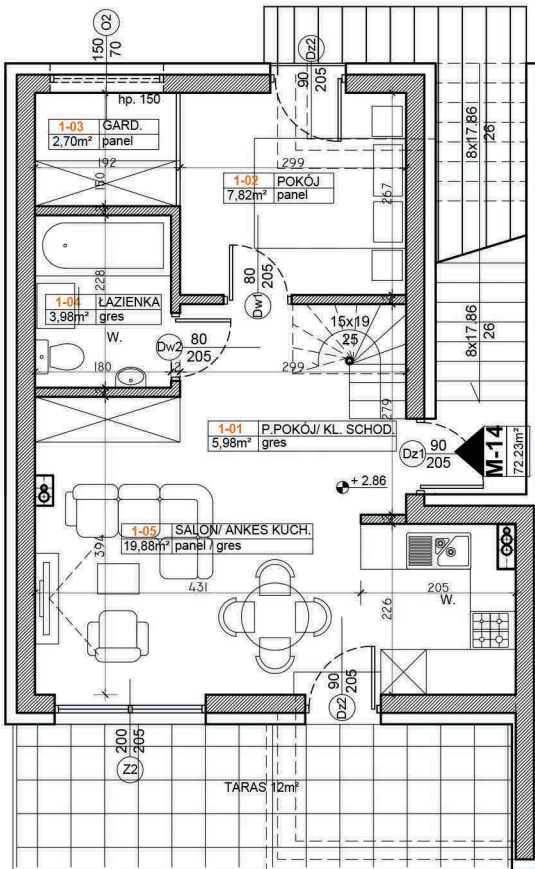

RZUT POZIOMY Poddasze skala 1:100

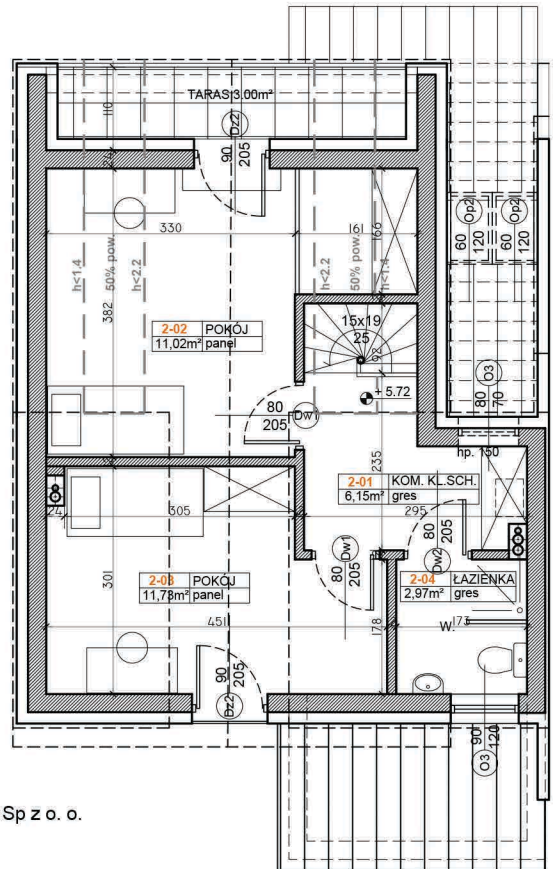

M-14
72.23m²

seg.nr. na rvs.	nazwa pom.	posadzka	pow./m ²
1-01	P. POKÓJ / KL. SCHOD.	gres	5,98m ²
1-02	POKÓJ	panel	7,82m ²
1-03	GARD.	panel	2,70m ²
1-04	ŁAZIENKA	gres	3,98m ²
1-05	SALON / ANKES KUCH.	panel / gres	19,88m ²
2-01	KOM. KL.SCH.	gres	6,15m ²
2-02	POKÓJ	panel	11,02m ²
2-03	POKÓJ	panel	11,73m ²
2-04	ŁAZIENKA	gres	2,97m ²

w/g normy PN-ISO 9836

SUMA: POW. UŻYTKOWA 72.23m²
TARAS - 12m² + 3m²



BIURO SPRZEDAŻY :
tel. 605 141 599 / 509 518 885
www.legeartisnieruchomosci.pl

LEGE ARTIS NIERUCHOMOŚCI Sp z o. o.
22-400 Zamość ul. Młyńska 17
NIP 922-305-59-36



Projekt dwóch zespołów budynków mieszkalnych jednorodzinnych dwulokalowych w zabudowie szeregowej

Zamość 22-400, ul. Młyńska, dz. nr. 64/1, 64/2, 65

M-15


46.83

Z2/S8/B/M15

Nr mieszkania:

Powierzchnia (m²):

Symbol:

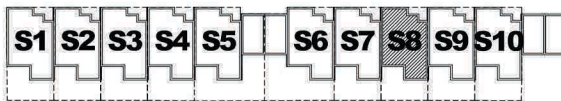

ELEWACJA PÓLNOČNA



ELEWACJA POŁUDNIOWA



ZESPÓŁ 2

SEGMENT 8

TYP B


PARTER

TARAS

OGRÓD

MIĘSCIE POSTOJOWE

RZUT POZIOMY PARTER skala 1:100

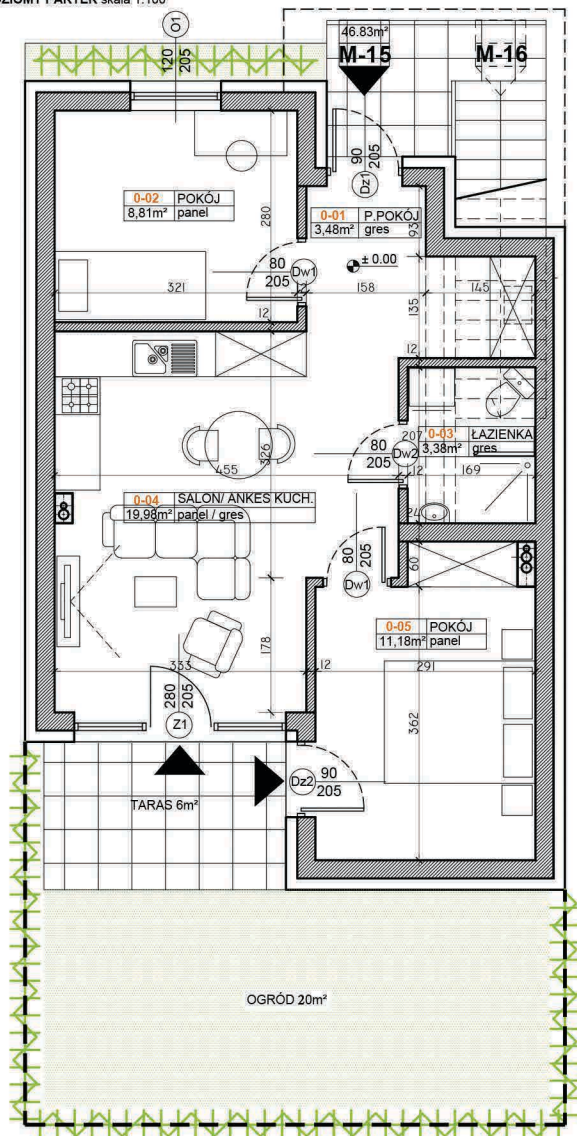


M-15
46.83m²

nr. na rys.	nazwa pom.	posadzka	pow./m ²
0-01	P.POKÓJ	gres	3,48m ²
0-02	POKÓJ	panel	8,81m ²
0-03	ŁAZIENKA	gres	3,38m ²
0-04	SALON/ ANKES KUCH.	panel / gres	19,98m ²
0-05	POKÓJ	panel	11,18m ²

w/g normy PN-ISO 9836

SUMA :	POWIERZCHNIA UŻYTKOWA	46.83m ²
--------	-----------------------	---------------------

TARAS - 6m²
OGRÓD - 20m²

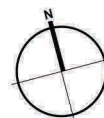

LEGE ARTIS NIERUCHOMOŚCI Sp z o. o.
22-400 Zamość ul. Młyńska 17
NIP 922-305-59-36

BIURO SPRZEDAŻY :
tel. 605 141 599 / 509 518 885
www.legeartisnieruchomosci.pl

Projekt dwóch zespołów budynków mieszkalnych jednorodzinnych dwulokalowych w zabudowie szeregowej

Zamość 22-400, ul. Młyńska, dz. nr. 64/1, 64/2, 65

M-16


71.10

Z2/S8/B/M16

Nr mieszkania:

Powierzchnia (m²):

Symbol:

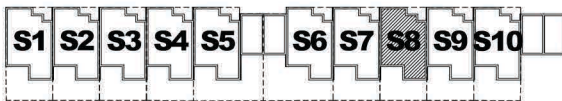

ELEWACJA PÓŁNOČNA



ELEWACJA POŁUDNIOWA



ZESPÓŁ 2

SEGMENT 8

TYP B


PIĘTRO / Poddasze

TARAS


2 POZIOMY

MIĘSCIE POSTOJOWE

RZUT POZIOMY PIĘTRO skala 1:100

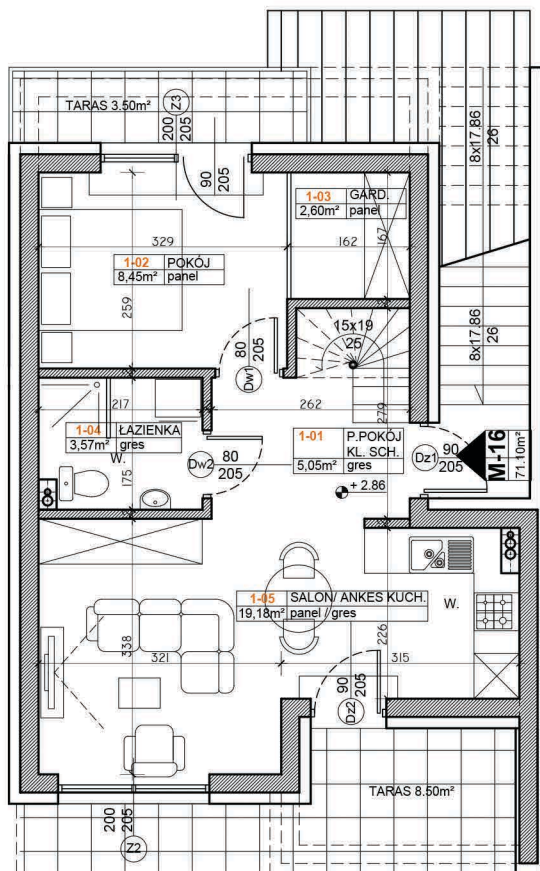

RZUT POZIOMY Poddasze skala 1:100

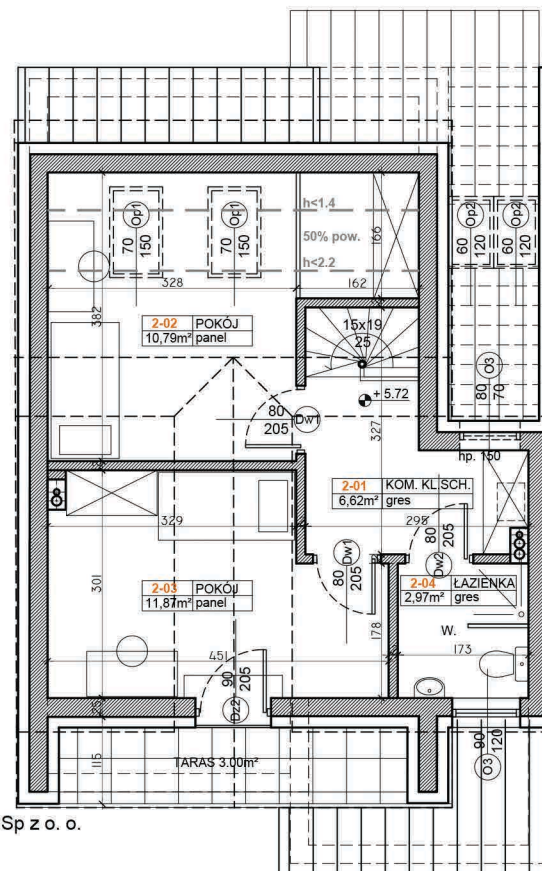

M-16
71.10m²

seg.nr. na rvs.	nazwa pom.	posadzka	pow./m ²
1-01	P. POKÓJ / KL. SCHOD.	gres	5,05m ²
1-02	POKÓJ	panel	8,45m ²
1-03	GARD.	panel	2,60m ²
1-04	ŁAZIENKA	gres	3,57m ²
1-05	SALON / ANKES KUCH.	panel / gres	19,18m ²
2-01	KOM. KL.SCH.	gres	6,62m ²
2-02	POKÓJ	panel	10,79m ²
2-03	POKÓJ	panel	11,87m ²
2-04	ŁAZIENKA	gres	2,97m ²


w/g normy PN-ISO 9836

SUMA: POW. UŻYTKOWA 71.10m²
TARAS - 3.50m² + 8.50m² + 3m²



BIURO SPRZEDAŻY :
tel. 605 141 599 / 509 518 885
www.legeartisnieruchomosci.pl

LEGE ARTIS NIERUCHOMOŚCI Sp z o. o.
22-400 Zamość ul. Młyńska 17
NIP 922-305-59-36

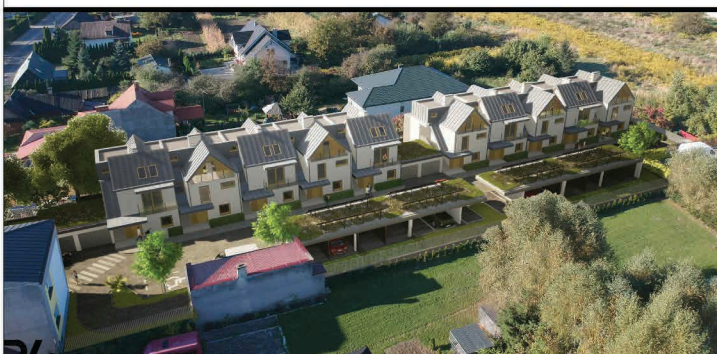

Projekt dwóch zespołów budynków mieszkalnych jednorodzinnych dwulokalowych w zabudowie szeregowej

Zamość 22-400, ul. Młyńska, dz. nr. 64/1, 64/2, 65

M-17


46.83

Z2/S9/A/M17

Nr mieszkania:

Powierzchnia (m²):

Symbol:

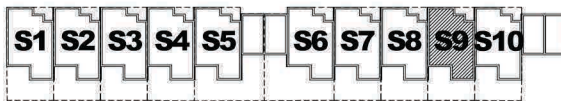

ELEWACJA PÓLNOČNA



ELEWACJA POŁUDNIOWA



ZESPÓŁ 2

SEGMENT 9

TYP A


PARTER

TARAS

OGRÓD

MIĘJSCA POSTOJOWE

RZUT POZIOMY PARTER skala 1:100

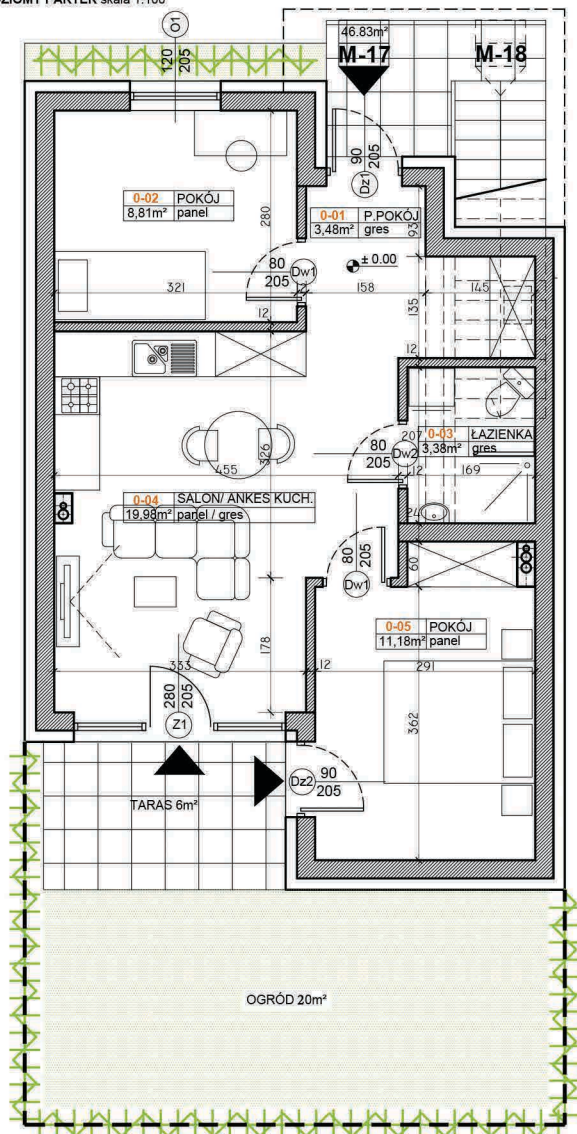


M-17
46.83m²

nr. na rys.	nazwa pom.	posadzka	pow./m ²
0-01	P.POKÓJ	gres	3,48m ²
0-02	POKÓJ	panel	8,81m ²
0-03	ŁAZIENKA	gres	3,38m ²
0-04	SALON/ ANEKS KUCH.	panel / gres	19,98m ²
0-05	POKÓJ	panel	11,18m ²

w/g normy PN-ISO 9836

SUMA :	POWIERZCHNIA UŻYTKOWA	46.83m ²
--------	-----------------------	---------------------

TARAS - 6m²
OGRÓD - 20m²

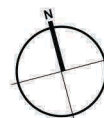

LEGE ARTIS NIERUCHOMOŚCI Sp z o. o.
22-400 Zamość ul. Młyńska 17
NIP 922-305-59-36

BIURO SPRZEDAŻY :
tel. 605 141 599 / 509 518 885
www.legeartisnieruchomosci.pl

Projekt dwóch zespołów budynków mieszkalnych jednorodzinnych dwulokalowych w zabudowie szeregowej

Zamość 22-400, ul. Młyńska, dz. nr. 64/1, 64/2, 65

M-18


72.23

Z2/S9/A/M18

Nr mieszkania:

Powierzchnia (m²):

Symbol:

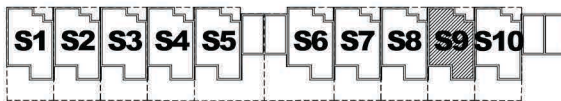

ELEWACJA PÓŁNOČNA



ELEWACJA POŁUDNIOWA



ZESPÓŁ 2

SEGMENT 9

TYP A


PIĘTRO / Poddasze

TARAS


2 POZIOMY

miejsce postojowe

RZUT POZIOMY PIĘTRO skala 1:100

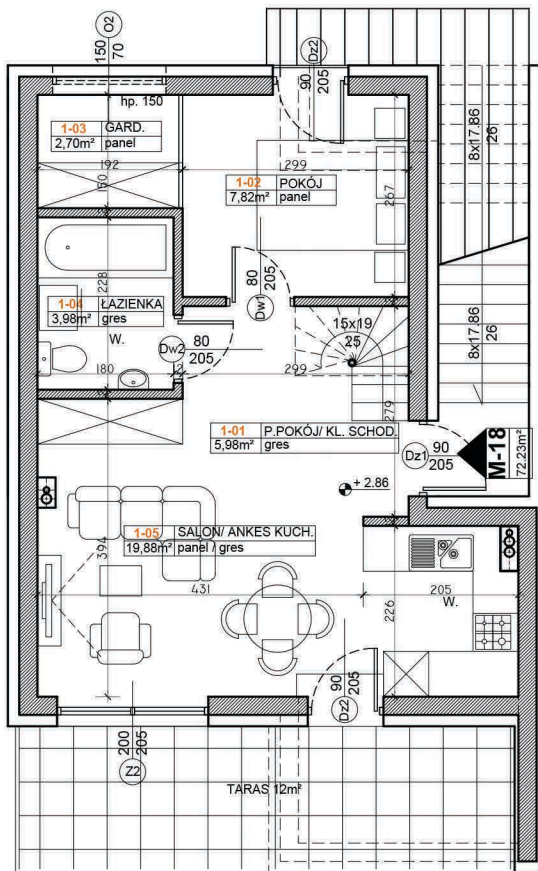

RZUT POZIOMY Poddasze skala 1:100

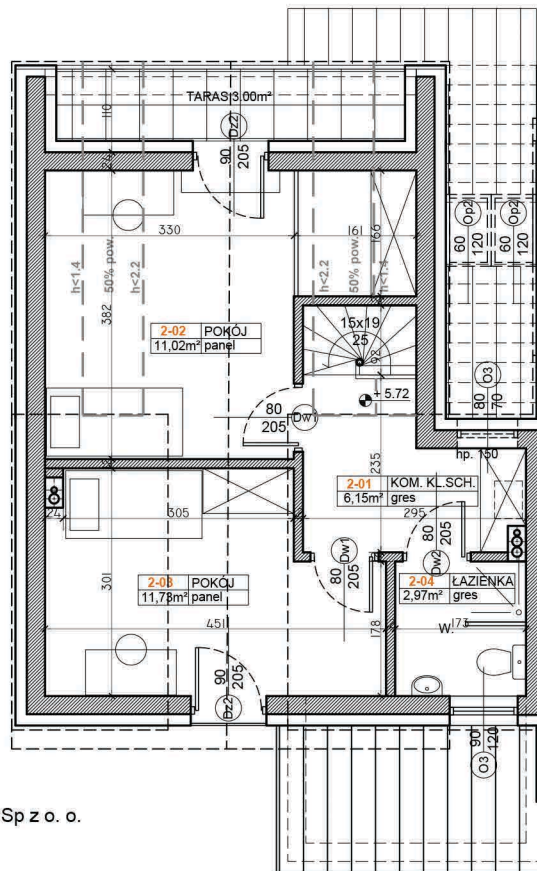

M-18
72.23m²

seg.nr. na rvs.	nazwa pom.	posadzka	pow./m ²
1-01	P. POKÓJ / KL. SCHOD.	gres	5,98m ²
1-02	POKÓJ	panel	7,82m ²
1-03	GARD.	panel	2,70m ²
1-04	ŁAZIENKA	gres	3,98m ²
1-05	SALON / ANKES KUCH.	panel / gres	19,88m ²
2-01	KOM. KL.SCH.	gres	6,15m ²
2-02	POKÓJ	panel	11,02m ²
2-03	POKÓJ	panel	11,73m ²
2-04	ŁAZIENKA	gres	2,97m ²

w/g normy PN-ISO 9836

SUMA: POW. UŻYTKOWA 72.23m²

TARAS - 12m² + 3m²



BIURO SPRZEDAŻY :

tel. 605 141 599 / 509 518 885
www.legeartisnieruchomosci.pl

LEGE ARTIS NIERUCHOMOŚCI Sp z o. o.

22-400 Zamość ul. Młyńska 17
NIP 922-305-59-36



Projekt dwóch zespołów budynków mieszkalnych jednorodzinnych dwulokalowych w zabudowie szeregowej

Zamość 22-400, ul. Młyńska, dz. nr. 64/1, 64/2, 65

M-19


46.83

Z2/S10/B/M19

Nr mieszkania:

Powierzchnia (m²):

Symbol:

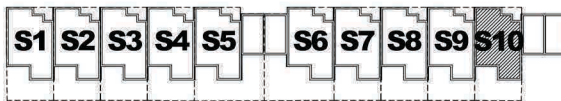

ELEWACJA PÓŁNOČNA



ELEWACJA POŁUDNIOWA



ZESPÓŁ 2

SEGMENT 10

TYP B


PARTER

TARAS

OGRÓD

MIĘSCIE POSTOJOWE

RZUT POZIOMY PARTER skala 1:100

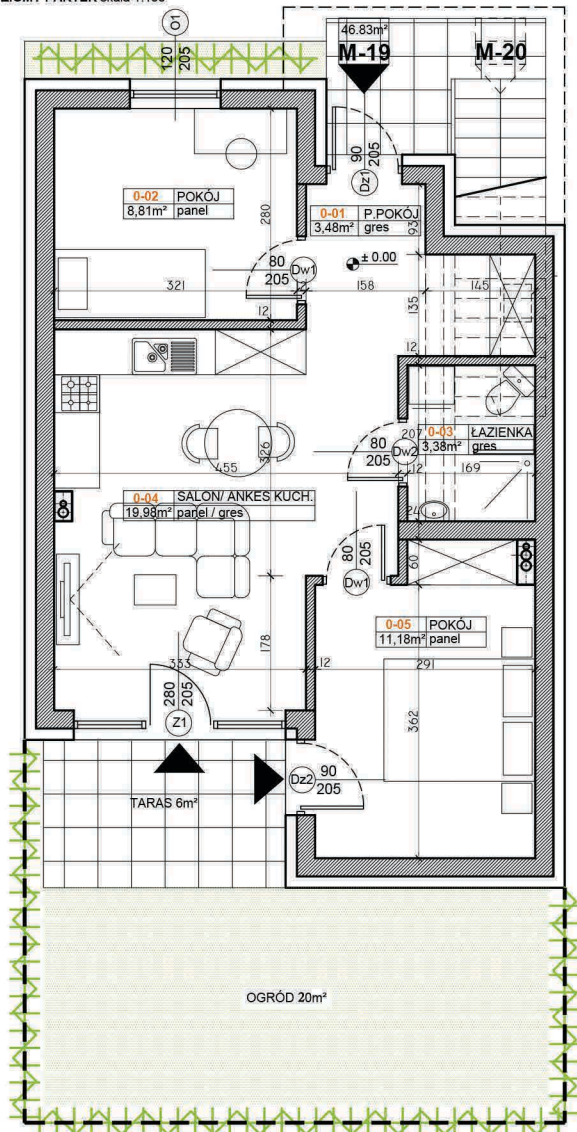


M-19
46.83m²

nr. na rys.	nazwa pom.	posadzka	pow./m ²
0-01	P.POKÓJ	gres	3,48m ²
0-02	POKÓJ	panel	8,81m ²
0-03	ŁAZIENKA	gres	3,38m ²
0-04	SALON/ ANEKS KUCH.	panel / gres	19,98m ²
0-05	POKÓJ	panel	11,18m ²

w/g normy PN-ISO 9836

SUMA :	POWIERZCHNIA UŻYTKOWA	46.83m ²
--------	-----------------------	---------------------

TARAS - 6m²
OGRÓD - 20m²

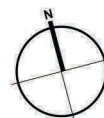

LEGE ARTIS NIERUCHOMOŚCI Sp z o. o.
22-400 Zamość ul. Młyńska 17
NIP 922-305-59-36

BIURO SPRZEDAŻY :
tel. 605 141 599 / 509 518 885
www.legeartisnieruchomosci.pl

Projekt dwóch zespołów budynków mieszkalnych jednorodzinnych dwulokalowych w zabudowie szeregowej

Zamość 22-400, ul. Młyńska, dz. nr. 64/1, 64/2, 65

M-20


Nr mieszkania:

71.10

Powierzchnia (m²):

Z2/S10/B/M20

Symbol:

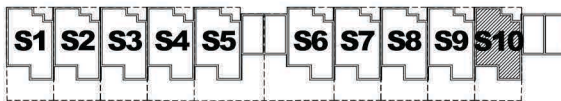

ELEWACJA PÓŁNOČNA



ELEWACJA POŁUDNIOWA



ZESPÓŁ 2

SEGMENT 10

TYP B


PIĘTRO / Poddasze

TARAS

2 POZIOMY

MIĘSCIE POSTOJOWE

RZUT POZIOMY PIĘTRO skala 1:100

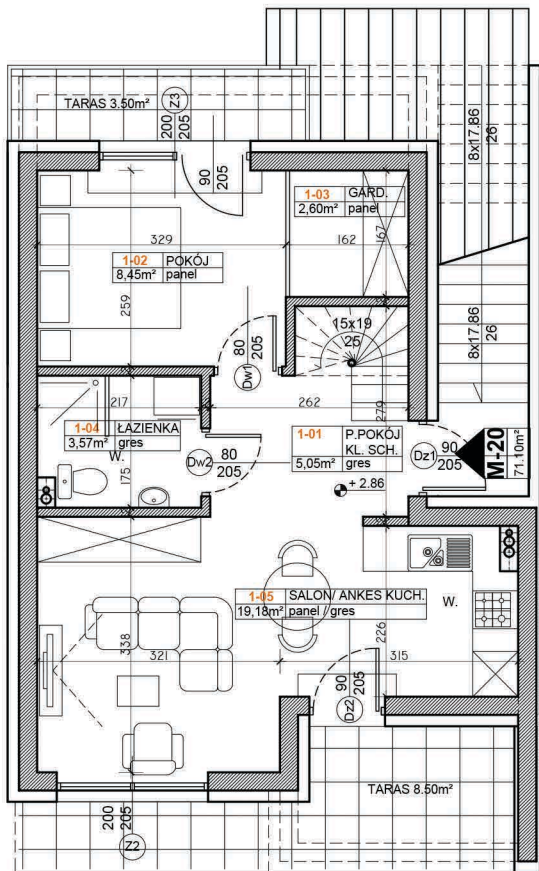

M-20
71.10m²


seg.nr. na rvs.	nazwa pom.	posadzka	pow./m ²
1-01	P. POKÓJ / KL. SCHOD.	gres	5,05m ²
1-02	POKÓJ	panel	8,45m ²
1-03	GARD.	panel	2,60m ²
1-04	ŁAZIENKA	gres	3,57m ²
1-05	SALON / ANKES KUCH.	panel / gres	19,18m ²
2-01 KOM. KL.SCH. gres 6,62m ²			
2-02 POKÓJ panel 10,79m ²			
2-03 POKÓJ panel 11,87m ²			
2-04 ŁAZIENKA gres 2,97m ²			

w/g normy PN-ISO 9836

SUMA : POW. UŻYTKOWA 71.10m²
TARAS - 3.50m² + 8.50m² + 3m²



RZUT POZIOMY Poddasze skala 1:100

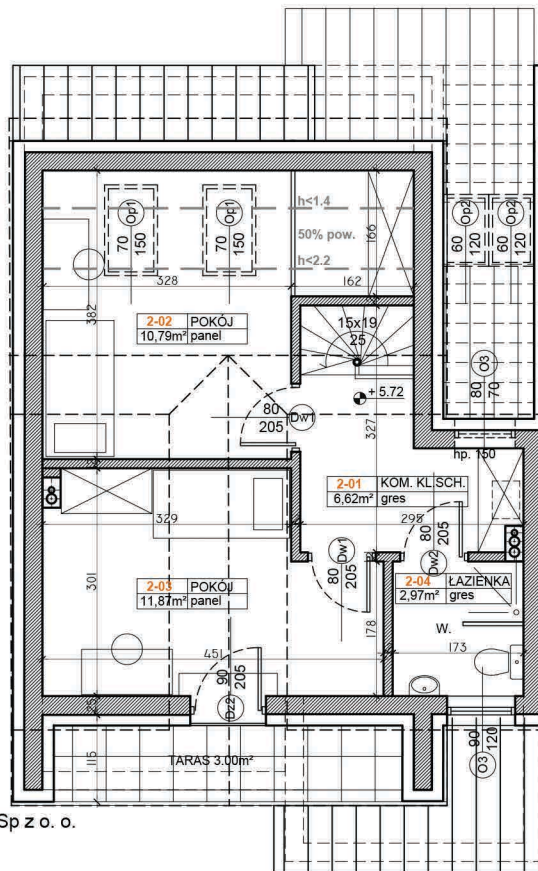

BIURO SPRZEDAŻY :
tel. 605 141 599 / 509 518 885
www.legeartisnieruchomosci.pl

LEGE ARTIS NIERUCHOMOŚCI Sp z o. o.
22-400 Zamość ul. Młyńska 17
NIP 922-305-59-36

